

ΕΦΗΜΕΡΙΣ ΤΗΣ ΚΥΒΕΡΝΗΣΕΩΣ
ΤΗΣ ΕΛΛΗΝΙΚΗΣ ΔΗΜΟΚΡΑΤΙΑΣ

ΕΝ ΑΘΗΝΑΙΣ ΤΗ 16 ΦΕΒΡΟΥΑΡΙΟΥ 1977 | ΤΕΥΧΟΣ ΤΕΤΑΡΤΟΝ | ΑΡΙΘΜΟΣ ΦΥΛΛΟΥ 42

ΠΕΡΙΕΧΟΜΕΝΑ

ΑΠΑΛΛΟΤΡΙΩΣΕΙΣ

ΑΠΟΦΑΣΕΙΣ

ΑΝΑΚΟΙΝΩΣΕΙΣ

ΠΟΛΕΟΔΟΜΙΑ

ΑΠΟΦΑΣΕΙΣ

ΑΝΑΚΟΙΝΩΣΕΙΣ

ΑΠΑΛΛΟΤΡΙΩΣΕΙΣ

ΑΠΟΦΑΣΕΙΣ

Ἀριθ. ΕΔΚ 5742 (1)

Περὶ ἐπικυρώσεως ἐκθέσεως μετὰ διαγράμματος τῆς Ἐπιτροπῆς καθορισμοῦ τῶν ὁρίων αἰγιαλοῦ καὶ παραλίας εἰς θέσιν «Ντουράκι» Ἐπανωμῆς, Νομοῦ Θεσ/νίκης.

Ο ΝΟΜΑΡΧΗΣ ΘΕΣΣΑΛΟΝΙΚΗΣ

Ἔχοντες ὑπ' ὄψει :

1. Τὰς διατάξεις τοῦ Α.Ν. 2344/1940 «περὶ αἰγιαλοῦ καὶ παραλίας».

2. Τὰς διατάξεις τοῦ ἄρθρου 5 παρ. 1 τοῦ Α.Ν. 263/68 «περὶ τροποποιήσεως καὶ συμπληρώσεως τῶν διατάξεων περὶ Δημοσίων Κτημάτων».

3. Τὸ ὑπ' ἀριθ. Φ. 187.2/496/76/13.12.76 ἔγγραφον τοῦ Ἀρχηγείου Ναυτικοῦ, διὰ τοῦ ὁποίου διεβιβάσθη ἡμῖν ἡ ἀπὸ 17 Νοεμβρίου 1976 ἔκθεσις τῆς ὑπὸ τοῦ ἄρθρου 5 τοῦ Α.Ν. 263/68 προβλεπομένης Ἐπιτροπῆς καθορισμοῦ τῶν ὁρίων τοῦ αἰγιαλοῦ μετὰ τοῦ συνοδεύοντος ταύτην σχετικοῦ τοπογραφικοῦ καὶ ὑψομετρικοῦ διαγράμματος, διὰ τῆς ὁποίας ἡ Ἐπιτροπὴ αὕτη καθορίζει ἐπὶ τοῦ διαγράμματος τούτου δι' ἐρυθρᾶς μὲν συνεχοῦς γραμμῆς τὴν ὁριογραμμὴν τοῦ αἰγιαλοῦ, διὰ κιτρίνης δὲ συνεχοῦς γραμμῆς τὴν ὁριογραμμὴν τῆς παραλίας.

4. Τὴν ὑπ' ἀριθ. Ε.Σ. 33360/21.9.1974 ἀπόφασιν ἡμῶν, δι' ἧς ἀνατίθεμεν εἰς τὸν Οἰκον. Ἔφορον Δημοσίων Κτημάτων Θεσ/νίκης τὴν ἄσκησιν τῆς ἁρμοδιότητος α) τῆς ἐπικυρώσεως τῆς κατὰ τὸ ἄρθρον 3 τοῦ Α.Ν. 2344/40 ἐκθέσεως τῆς Ἐπιτροπῆς καθορισμοῦ τῶν ὁρίων τοῦ αἰγιαλοῦ καὶ β) τῆς ὑποβολῆς σχετικῆς προτάσεως πρὸς ἔκδοσιν τοῦ ὑπὸ τοῦ ἄρθρου 6 τοῦ Α.Ν. 2344/40 προβλεπομένου Πρ. Δ/τος, ἐφ' ὅσον συντρέχῃ περίπτωσις καὶ τὴν ὑπογραφὴν τῆς ἀπαιτουμένης πρὸς τοῦτο οἰκείας πράξεως ἡμῶν ὑπὸ τὴν διατύπωσιν «Ἐντολῇ Νομάρχου».

6. Τὸ γεγονὸς ὅτι διὰ τὴν περιοχὴν ἣν ἀφορᾷ ἡ πρὸς ἐπικύρωσιν ἔκθεσις δὲν συντρέχει ἡ περίπτωσις τοῦ ἄρθρου 5 τοῦ Α.Ν. 2344/40 «περὶ διαπλατύνσεως τοῦ καθορισθέντος αἰγιαλοῦ διὰ προσθήκης λωρίδος γῆς ἀνοικοδομήτου ἐκ παρακειμένης ξηρᾶς, καθ' ὅτι ὁ ὑφιστάμενος αἰγιαλὸς λόγῳ καὶ τοῦ απομεμακρυσμένου τῆς περιοχῆς, δύναται νὰ ἐξυπηρετήσῃ τὸν κατὰ τὸ ἄρθρον 7 τοῦ αὐτοῦ Νόμου σκοπόν, ἀποφασίζομεν :

Ἐπικυροῦμεν τὴν ἀπὸ 17.11.1976 ἔκθεσιν τῆς ὑπὸ τοῦ ἄρθρου 5 τοῦ Α.Ν. 263/68 προβλεπομένης Ἐπιτροπῆς καθορισμοῦ τῶν ὁρίων τοῦ αἰγιαλοῦ ὡς καὶ τὸ συνοδεῦον ταύτην οἰκεῖον τοπογραφικὸν καὶ ὑψομετρικὸν διάγραμμα, διὰ τῆς ὁποίας ἡ Ἐπιτροπὴ αὐτὴ καθορίζει ἐπὶ τοῦ διαγράμματος τὴν ὁριογραμμὴν τοῦ αἰγιαλοῦ δι' ἐρυθρᾶς γραμμῆς καὶ τὴν ὁριογραμμὴν τῆς παραλίας διὰ κιτρίνης γραμμῆς εἰς τὴν θέσιν «Ντουράκι» Ἐπανωμῆς Θεσ/νίκης.

Ἡ παροῦσα, μετὰ τῆς ἀπὸ 17.11.1976 ἐκθέσεως τῆς Ἐπιτροπῆς, δημοσιευθήτω διὰ τῆς Ἐφημερίδος τῆς Κυβερνήσεως.

Ἐν Θεσσαλονίκῃ τῇ 23 Δεκεμβρίου 1976

Ἐντολῇ Νομάρχου

Ὁ Οἰκον. Ἔφορος Δημοσίων Κτημάτων Θεσ/νίκης

ΠΑΝ. ΑΣΙΑΝΟΣ

ΕΚΘΕΣΙΣ

ΕΠΙΤΡΟΠΗΣ ΚΑΘΟΡΙΣΜΟΥ ΟΡΙΟΓΡΑΜΜΗΣ ΑΙΓΙΑΛΟΥ ΚΑΙ ΠΑΡΑΛΙΑΣ

Ἐν Θεσσαλονίκῃ σήμερον τὴν 17ην Νοεμβρίου 1976, ἡ κατὰ νόμον ἁρμοδία Ἐπιτροπὴ καθορισμοῦ ὁρίων αἰγιαλοῦ καὶ παραλίας ἀποτελουμένη ἐκ τῶν :

1) Ἀριστοφάνους Μαρκέττου, Δ/ντοῦ Β' ἀναπληρωτοῦ τοῦ Οἰκον. Ἐφόρου Δημ. Κτημάτων, ὡς προέδρου.

2) Ἰωάννου Τζίκα Τοπογράφου Μηχανικοῦ, ἀναπληρωτοῦ τοῦ Δ/ντοῦ Δ.Τ.Υ.Ν. Θεσ/νίκης καὶ

3) Ἀλεξάνδρου Νικολακάρου, Σημαιοφόρου Λ.Σ. ἀναπληρωτοῦ τοῦ Λιμενάρχου Θεσ/νίκης, ὡς μελῶν.

Συνελθοῦσα ἐν τῷ καταστήματι τῆς Οἰκον. Ἐφορίας Δημ. Κτημάτων Θεσ/νίκης καὶ λαβοῦσα ὑπ' ὄψιν :

α) τὴν ἀπὸ 9.4.1976 αἴτησιν τῶν ἀ/φῶν Παπαθανασίου περὶ καθορισμοῦ ὁριογραμμῆς τοῦ αἰγιαλοῦ καὶ τῆς παραλίας εἰς τὴν περιοχὴν Ἐπανωμῆς καὶ εἰς θέσιν «Ντουράκι».

β) Τὸ ὑποβληθὲν ἡμῖν εἰς 12πλοῦν τοπογραφικὸν καὶ ὑψομετρικὸν διάγραμμα τῆς ὡς ἄνω περιοχῆς ὑπὸ κλίμακα 1:1000 συνταγὲν τὴν 10.6.1976 ὑπὸ τοῦ Πολιτικοῦ Μηχανικοῦ Γεωργίου Β. Πουλοπούλου καὶ θεωρηθὲν ὑπὸ τῆς Δ.Τ.Υ.Ν. Θεσ/νίκης.

γ) Τὰς διατάξεις τοῦ ἄρθρου 5 τοῦ Α.Ν. 263/68 «περὶ τροποποιήσεως καὶ συμπληρώσεως τῶν περὶ Διοικήσεως Δημοσίων Κτημάτων διατάξεων. 2) τοῦ ἄρθρου 2 τοῦ Α.Ν. 2344/1940 «περὶ αἰγιαλοῦ καὶ παραλίας», καθ' ἃς ὁ καθορισμὸς τοῦ αἰγιαλοῦ γίνεται ἐπὶ τοπογραφικοῦ καὶ ὑψομετρικοῦ διαγράμματος χαρασσομένης ἐπ' αὐτοῦ ἐρυθρᾶς γραμμῆς διὰ τὴν ὁριογραμμὴν τοῦ αἰγιαλοῦ καὶ ὅτι εἰς περίπτωσιν καθ' ἣν ἕνεκα προσχώσεων ἢ ἄλλων αἰτίων εἶναι ἐμφανὲς ὅτι καθ' ὃν χρόνον ἐνεργεῖται ὁ καθορισμός, ὁ αἰγιαλὸς εἶναι διάφορος τοῦ εἰς τὸ παρελθὸν τοιούτου καὶ δύναται νὰ καθορισθῇ ἡ παλαιὰ θέσις τοῦ αἰγιαλοῦ ἡ ὑφισταμένη μέχρι μὲν τοῦ ἔτους 1884, ἐὰν ὑφίστανται κατοχαὶ ἰδιωτῶν, καὶ πρότερον δέ, ἐὰν δὲν ὑφίστανται, ἡ Ἐπιτροπὴ προβαίνει εἰς τὸν καθορισμὸν τοῦ παλαιοῦ αἰγιαλοῦ χαρασσομένης ἐπὶ τοῦ διαγράμματος κυανῆς γραμμῆς καὶ 3) τῶν ἄρθρων 5 καὶ 6 τοῦ αὐτοῦ Α.Ν. 2344/40 δι' ὧν ρυθμίζεται α') ἡ περίπτωσις διαπλατύνσεως τοῦ αἰγιαλοῦ διὰ προσθήκης λωρίδος τῆς ἀνοικοδομήτου ἐκ παρακειμένης ξηρᾶς μέχρι πλάτους 20 μ. ἥτις ἄρχεται ἀπὸ τῆς γραμμῆς τῆς μέσης στάθμης τοῦ αἰγιαλοῦ καὶ καλεῖται ἐν τῷ νόμῳ τούτῳ παραλία, καὶ β) ὁ τρόπος χαράξεως τῆς ὁριογραμμῆς τῆς παραλίας ἥτις χαράσσεται ἐπὶ τοῦ ὡς ἄνω διαγράμματος διὰ κιτρίνης γραμμῆς.

δ) Τὰ ἐκ τῆς ἐνεργηθείσης τὴν 5.7.1976 αὐτοψίας προκύψαντα στοιχεῖα διαμόρφωσις χώρων καὶ ἀνάγκη συνδέσεως τοῦ νέου αἰγιαλοῦ μετὰ τοῦ παλαιοῦ τοιούτου τοῦ ἐγκριθέντος διὰ τῆς ὑπ' ἀριθμ. ΕΔΚ/3381/28.6.75 ἀποφάσεως τῆς Οἰκον. Ἐφορίας Δημ. Κτημάτων (ὑπ' ἀριθμ. 187.2/305/75/27.6.75 ἔγγραφον τοῦ Ἀρχηγείου Ναυτικοῦ) διὰ διορθώσεως τῶν συντεταγμένων λόγῳ σφάλματος ἐξαρτήσεως τοῦ τοπογραφικοῦ διαγράμματος, τοῦ συνοδεύοντος τὴν ἀπὸ 26.6.75 ἔκθεσιν Ἐπιτροπῆς καθορισμοῦ αἰγιαλοῦ καὶ παραλίας.

ε) Τὸ ὑπ' ἀριθ. Φ. 187.2/439/76 χσ. 2900/5.11.76 ἔγγραφον τοῦ Ἀρχηγείου Ναυτικοῦ δι' οὗ προτείνονται τροποποιήσεις τῶν θέσεων τῶν ὁριογραμμῶν αἰγιαλοῦ καὶ παραλίας.

Ἀποφασίζει

Α'. Καθορίζει ἐπὶ τοῦ συνημμένου διαγράμματος τοῦ Πολ. Μηχ/κοῦ Γεωργίου Πουλοπούλου, δεόντως θεωρηθέντος ὑπὸ τῆς Δ.Τ.Υ.Ν. Θεσ/νίκης νέας συντεταγμένας τῶν αὐτῶν σημείων τῶν ὁριογραμμῶν αἰγιαλοῦ καὶ παραλίας καὶ συμπεριλαμβάνει εἰς ἓν ἑνιαῖον σχέδιον τὸν νέον καθορισμὸν αἰγιαλοῦ καὶ παραλίας μὲ τὸν ἐγκριθέντα διὰ τῆς ὡς ἄνω ἀποφάσεως. Οὕτω αἱ νέαι συντεταγμέναι τοῦ αἰγιαλοῦ καὶ παραλίας τοῦ ἐγκριθέντος διὰ τῆς ὡς ἄνω ἀποφάσεως φέρουν ἀρίθμησιν ἀπὸ 1 ἕως 30 διὰ τὸν αἰγιαλὸν καὶ 1' ἕως καὶ 46' διὰ τὴν παραλίαν. Αἱ συντεταγμέναι τῶν σημείων τοῦ νέου αἰγιαλοῦ καὶ παραλίας φέρουν ἀρίθμησιν ἀπὸ Π1 ἕως Π36 διὰ τὸν αἰγιαλὸν καὶ Π1' καὶ Π36' διὰ τὴν παραλίαν. Τὸ παρὸν σχεδιάγραμμα συνετάγη ὑπὸ κλίμακα 1 : 1000 ἵνα δυνηθῶμεν νὰ συνδέσωμεν τὸν ἐν λόγῳ αἰγιαλὸν καὶ παραλίαν μὲ τὸν καθορισθέντα διὰ τῆς ὑπ' ἀριθμ. 5381/28.6.75 ἀποφάσεως.

Β'. Τὴν ὁριογραμμὴν τοῦ αἰγιαλοῦ (μεγίστη πλὴν συνήθης ἀνάβασις) τοῦ Χειμερίου κύματος δι' ἐρυθρᾶς γραμμῆς ἥτις ἄρχεται ἀπὸ τοῦ σημείου 1 μὲ συντεταγμένας Χ = 2080,50 καὶ Ψ = 1028,70 ἀκολουθεῖ τὴν γραμμὴν 1, 2, 3,..., 30, Π1, Π2, Π3..... καὶ περατοῦται εἰς τὸ σημεῖον Π36 μὲ συντεταγμένην Χ = 610,76 καὶ Ψ = 2096,37.

Γ'. Τὴν ὁριογραμμὴν τῆς παραλίας διὰ κιτρίνης γραμμῆς ἥτις ἄρχεται ἀπὸ τοῦ σημείου 1' μὲ συντεταγμένας Χ = 2091,60 καὶ Ψ = 1032,60 ἀκολουθεῖ τὴν γραμμὴν 1', 2', 3'....., 46'Π1', Π2'....., καὶ περατοῦται εἰς τὸ σημεῖον Π36' μὲ συντεταγμένας Χ = 613,65 καὶ Ψ = 2106,61.

Αἱ συντεταγμέναι τῶν ἐνδιαμέσων κορυφῶν τῶν ὁριογραμμῶν αἰγιαλοῦ καὶ παραλίας ἀναγράφονται εἰς σχετικοὺς πίνακας ἐπὶ τοῦ συνημμένου διαγράμματος.


Ὁ Πρόεδρος

ΑΡΙΣΤΟΦΑΝΗΣ ΜΑΡΚΕΤΤΟΣ

Τὰ Μέλη

ΙΩΑΝ. ΤΖΙΚΑΣ – ΑΛΕΞΑΝΔΡΟΣ ΝΙΚΟΛΑΚΑΡΟΣ

ΝΟΜΑΡΧΙΑ ΘΕΣΣΑΛΟΝΙΚΗΣ

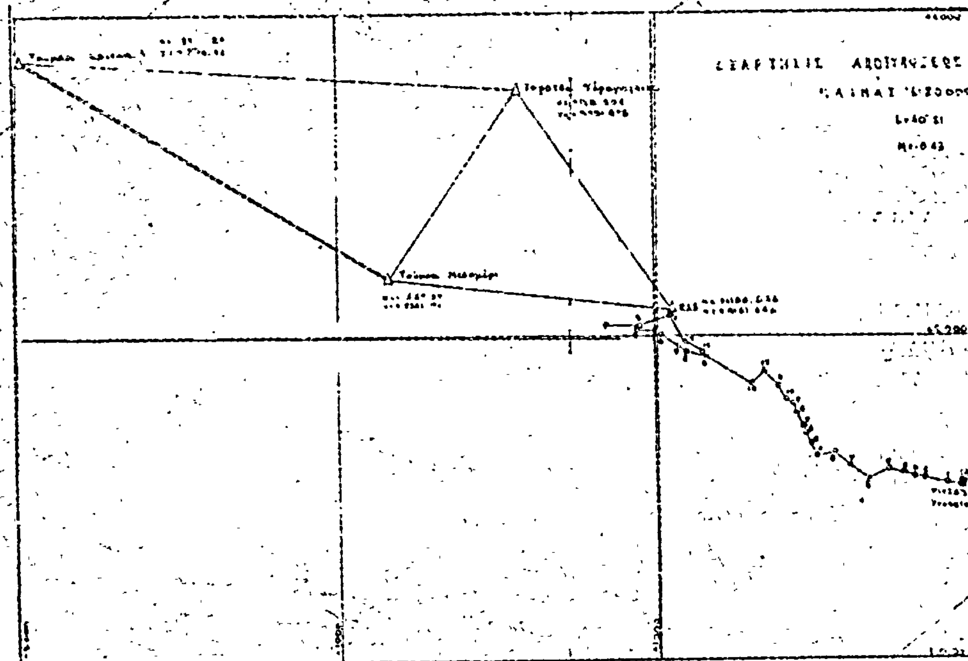


ΗΛΕΓΧΘΗ

Εν Θεσ/νίκη τη

Ο ΠΡΟΪΣΤΑΜΕΝΟΣ Γ.Τ.

Ι. ΤΖΙΚΑΣ

Δ. ΖΑΧΑΡΙΑΔΗΣ

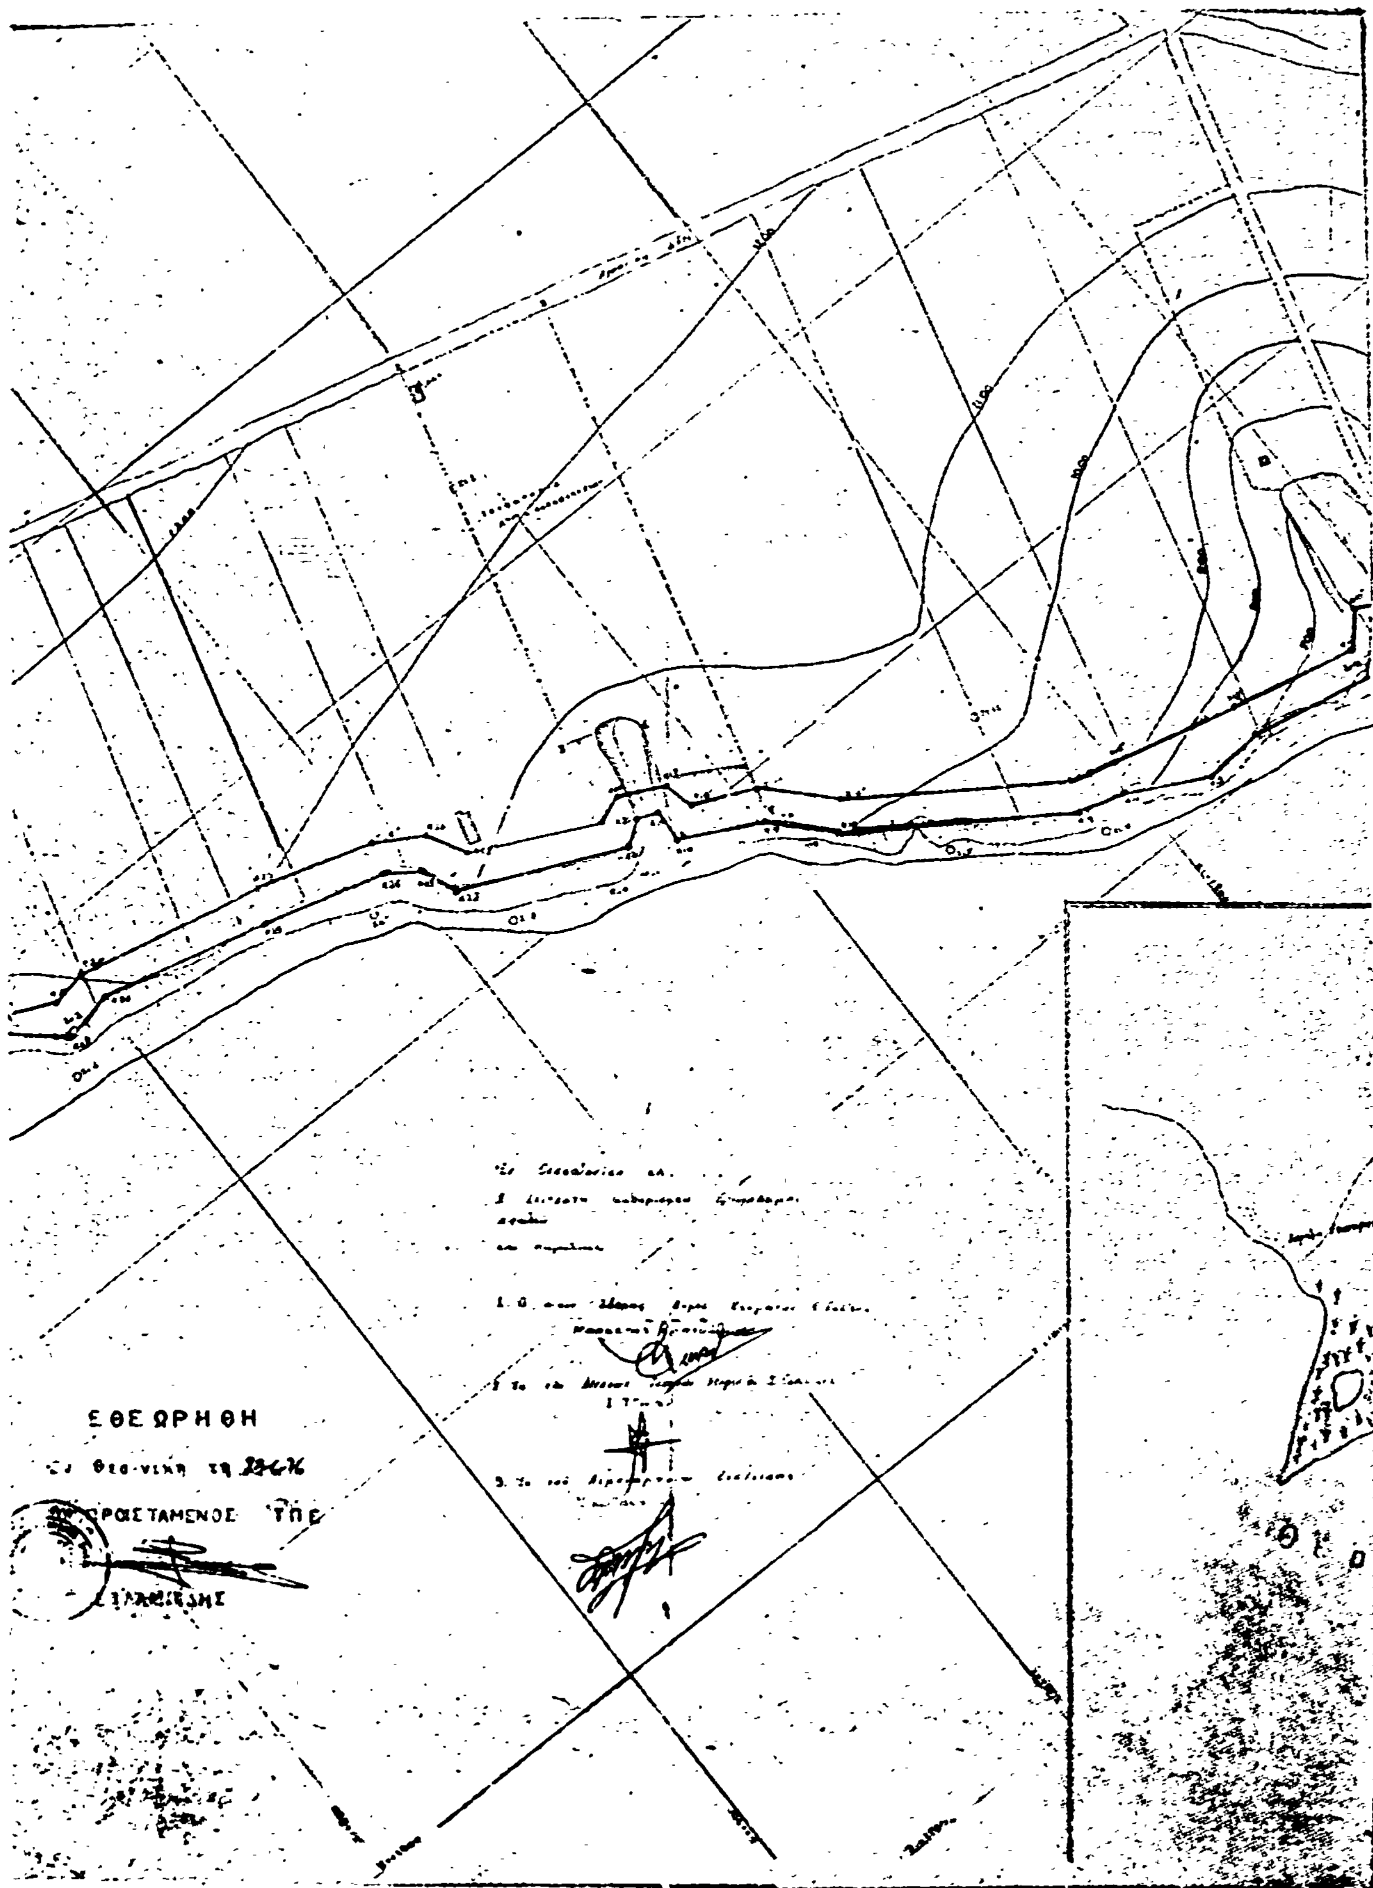
ΕΘΕΩΡΗΘΗ
Θεσ-νίκη τη
ΠΡΟΪΣΤΑΜΕΝΟΣ ΤΠΕ

ΤΟΠΟΓΡ

ΘΕΡΜΑΪΚΟΣ Κ

ΓΕΝΙΚΗ ΑΠΟΨΙΣ

κλιμαξ 1:50.000

αϊκος κολπος

ΦΙΚΟΝ ΔΙΑΓΡΑΜΜΑ

ΚΛΙΜΑΞ 1:1000

Λ Π Ο Σ

ΠΙΝΑΞ


Συντεταγμένων ορογραμμής

αιγιαλού παραλίας

Α/Α	x	y	Α/Α	x	y	Α/Α	x	y	Α/Α	x	y
[illegible]	[illegible]	[illegible]	[illegible]	[illegible]	[illegible]	[illegible]	[illegible]	[illegible]	[illegible]	[illegible]	[illegible]

ΠΕΡΙΟΧΗ : ΕΠΑΝΟΜΗ
ΘΕΣΙΣ : ΝΤΟΥΡΑΚΙ

L = 40°21'
M = -0°45

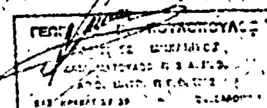

ΑΝΑΚΟΙΝΩΣΕΙΣ

Ἀριθ. 5482 (2)

Περὶ εἰδοποιήσεως τῆς γενομένης παρακαταθέσεως τῆς διὰ τῆς ὑπ' ἀριθ. 278/4.7.1975 ἀποφάσεως τοῦ Μονομελοῦς Πρωτοδικείου Κορίνθου καθορισθείσης ἀποζημιώσεως ἀκινήτων, ἀπαλλοτριωθέντων δυνάμει τῆς ὑπ' ἀριθμὸν 22995/31.7.1971 ἡμετέρας ἀποφάσεως, δημοσιευθείσης εἰς τὸ ὑπ' ἀριθ. (ΦΕΚ 200/1971, τ. Δ') πρὸς κατασκευὴν μικρᾶς ἀγροτικῆς ὁδοῦ προσπελάσεως ἐκ τῆς ὁδοῦ Τρικάλων Κορινθίας πρὸς τὰ ἐσωτερικῶς εὑρισκόμενα δενδροπερίβολα τῆς νέας ἐθνικῆς ὁδοῦ Κορίνθου - Πατρῶν.

Ο ΝΟΜΑΡΧΗΣ ΚΟΡΙΝΘΙΑΣ

Ἔχοντες ὑπ' ὄψει :

1. Τὰ ἄρθρα 7 καὶ 8 τοῦ Ν.Δ. 797/1971 ἐν συνδυασμῷ πρὸς τὰς διατάξεις τοῦ ὑπ' ἀριθμ. 139/1971 Β.Δ., δημοσιευθέντος εἰς τὸ ὑπ' ἀριθ. (49/1971 Φ.Ε.Κ. τ. Δ') περὶ ἁρμοδιότητος τῶν Νομαρχῶν πρὸς κήρυξιν ἀναγκαστικῶν τινῶν ἀπαλλοτριώσεων».

2. Τὸ ὑπ' ἀριθμ. 6062/18.5.1976 ἔγγραφον τῆς Ἐπιθ/σεως Δημ. Ἔργων Πελ/νήσου πρὸς τὸ Υ.Δ.Ε. - Υ.Ε.Ε. Ἀθήνας κοινοποιηθὲν καὶ πρὸς τὴν Δ/νσιν Τ.Υ.Ν. Κορινθίας μετὰ συνημμένου τοῦ ὑπ' ἀριθ. 3966/11 Μαΐου 1976 Γραμματίου Συστάσεως παρακαταθήκης τοῦ Γραφείου Παρ/κῶν Ξυλοκάστρου ποσοῦ δρχ. τριάκοντα δύο χιλιάδων ἐννεακοσίων τεσσαράκοντα (32.940).

Φέρομεν εἰς γνῶσιν :

Α. Τῶν κεκτημένων ἢ ἀξιούντων δικαιώματα κυριότητος ἐπὶ τῆς ἀναγκαστικῆς ἀπαλλοτριώσεως ἀκινήτων, ἀπαλλοτριωθέντων δυνάμει τῆς ὑπ' ἀριθμ. 22995/31.7.1971 ἡμετέρας ἀποφάσεως, δημοσιευθείσης εἰς τὸ ὑπ' ἀριθ. 200/1971 τ. Δ' πρὸς κατασκευὴν τῆς μικρᾶς ἀγροτικῆς ὁδοῦ προσπελάσεως ἐκ τῆς ὁδοῦ Τρικάλων - Κορινθίας πρὸς τὰ ἐσωτερικῶς εὑρισκόμενα δενδροπερίβολα τῆς Ν.Ε.Ο. Κορίνθου - Πατρῶν.

Β. Τῶν τυχὸν ἐπὶ τῶν ἀκινήτων τούτων ἐγγεγραμμένων ἐνυποθήκων ἢ κατασχόντων δανειστῶν ἢ τρίτων ἐν γένει διεκδικητῶν, ὅτι ἡ διὰ τῆς ὑπ' ἀριθ. 278/1975 ἀποφάσεως τοῦ Μονομελοῦς Πρωτοδικείου Κορίνθου, καθορισθεῖσα ἀποζημίωσις τῶν ὡς ἄνω ἀπαλλοτριωθέντων ἀκινήτων, κατετέθη εἰς τὸ Ταμεῖον Παρακαταθηκῶν καὶ Δανείων, Γραφεῖον Παρ/κῶν Ξυλοκάστρου ἐκδοθέντος τοῦ ὑπ' ἀριθ. 3966/11.5.1976 Γραμματίου ποσοῦ δρχ. 32.940.

Ἡ παροῦσα δημοσιευθήτω διὰ τῆς Ἐφημερίδος τῆς Κυβερνήσεως.

Ἐν Κορίνθῳ τῇ 5 Φεβρουαρίου 1977

Ὁ Νομαρχῶν Δ/ντὴς Ἐσωτερικῶν
ΠΑΝ. ΚΑΡΥΔΑΣ

ΤΑΜΕΙΟΝ ΠΑΡΑΚΑΤΑΘΗΚΩΝ ΚΑΙ ΔΑΝΕΙΩΝ

Γραφεῖον Παρ/κῶν Ξυλοκάστρου

Γραμμάτιον Συστάσεως Παρακαταθήκης
Ποσοῦ Δραχμῶν 32940

Ἀριθ. 3966

Ὁ Ἀθανάσιος Πατρινὸς ὑπόλογος Ἔργου 87129/76 ΔΕ κατέθηκεν εἰς τὸ Ταμεῖον Παρακαταθηκῶν καὶ Δανείων Δραχμὰς τριάκοντα δύο χιλιάδας ἐννεακοσίας τεσσαράκοντα, ἐπὶ τῇ κατωτέρῳ αἰτίᾳ: παρακατάθεσις τῆς διὰ τῆς ὑπ' ἀριθ. 278/4.7.75 ἀποφάσεως Μονομελοῦς Πρωτοδικείου Κορίνθου καθορισθείσης ἀποζημιώσεως ἀκινήτων ἀπαλλοτριωθέντων δυνάμει τῆς ὑπ' ἀριθ. 22995/31.7.71 ἀποφάσεως Νομάρχου Κορινθίας (ΦΕΚ 200/1971 τεῦχος Δ') πρὸς κατασκευὴν μικρᾶς ἀγροτικῆς ὁδοῦ προσπελάσεως ὁδοῦ Τρικάλων Κορινθίας πρὸς τὰ ἐσωτερικῶς εὑρισκόμενα δενδροπερίβολα τῆς νέας ἐθνικῆς ὁδοῦ Κορίνθου - Πατρῶν.

Ἐν Ξυλοκάστρῳ τῇ 11 Μαΐου 1976

Ὁ Διαχειριστὴς τοῦ Γραφείου Παρ/κῶν
(ὑπογραφὴ)

Ὁ Προϊστάμενος τοῦ Γραφείου Παρ/κῶν
(ὑπογραφὴ)

Ἀριθ. 351 (3)

Περὶ εἰδοποιήσεως τῆς γενομένης παρακαταθέσεως ἀποζημιώσεως ἐξ ἀναγκαστικῆς ἀπαλ/σεως κτημάτων ἐπὶ τῆς ἐπαρχιακῆς ὁδοῦ Σερρῶν - Ν. Σκοποῦ - Παραλιμνίου-Πεθελινοῦ Σερρῶν.

Ο ΠΡΟΕΔΡΟΣ
ΤΟΥ ΝΟΜΑΡΧΙΑΚΟΥ ΤΑΜΕΙΟΥ ΣΕΡΡΩΝ

Ἔχοντες ὑπ' ὄψει τὰ ἄρθρα 7 καὶ 8 τοῦ Ν.Δ. 797/1971 «περὶ ἀναγκαστικῶν ἀπαλλοτριώσεων» φέρομεν εἰς γνῶσιν τῶν κάτωθι ἀναφερομένων ἤτοι :

1. Τῶν κεκτημένων ἢ ἀξιούντων δικαιώματα κυριότητος ἐπὶ τῶν δυνάμει τῆς ὑπ' ἀριθμ. Δ.6204/548/1969 κοινῆς ἀποφάσεως τῶν Ὑπουργῶν Οἰκονομικῶν καὶ Δημοσίων Ἔργων (ΦΕΚ 173/69 τ. Δ') ἀναγκαστικῶς ἀπαλλοτριωθέντων ἀκινήτων κτημάτων πρὸς κατασκευὴν τῆς ἐπαρχιακῆς ὁδοῦ Σερρῶν - Ν. Σκοποῦ - Παραλιμνίου - Πεθελινοῦ, συνολικῆς ἐκτάσεως 1208 μ2, μετὰ τῶν ὑπ' αὐτῶν δένδρων, ὡς αὕτη ἐμφαίνεται εἰς τὸ οἰκεῖον κτηματολογικὸν πίνακα τοῦ Μηχ/κοῦ Γεωργίου Καρλαύτη, δεόντως τεθεωρημένα τὴν 10.9.68 ὑπὸ τοῦ Δ.Τ.Υ.Ν. Σερρῶν.

2. Τῶν τυχὸν ἐπὶ τῶν ὡς ἄνω ἀκινήτων ἐγγεγραμμένων ἐνυποθήκων δανειστῶν, κατασκευαστῶν ἢ διεκδικητῶν ὅτι ἡ δυνάμει τῆς ὑπ' ἀριθ. 223/76 ἀποφάσεως τοῦ Ἐφετείου Θεσ/νίκης καθορισθεῖσα ἀποζημίωσις διὰ τὸ ἀκίνητον τοῦτο κατετέθη εἰς τὸ Ταμεῖον Παρακαταθηκῶν καὶ Δανείων (Γραφεῖον Παρ/κῶν Σερρῶν,) ἐκδοθέντος τοῦ ὑπ' ἀριθ. 10957/21.1.77 Γραμμάτιον συστάσεως παρακαταθήκης συνολικοῦ ποσοῦ δραχμῶν τεσσαράκοντα τριῶν χιλιάδων ἑπτακοσίων τεσσαράκοντα ὀκτὼ (43.748) ἀποδοτέον εἰς τὸν κατὰ Νόμον δικαιοῦχον.

Ἡ παροῦσα δημοσιευθήτω εἰς τὴν Ἐφημερίδα τῆς Κυβερνήσεως.

Ἐν Σέρραις τῇ 3 Φεβρουαρίου 1977

Ὁ Πρόεδρος
Λ.Χ. ΠΥΛΟΡΩΦ

ΠΟΛΕΟΔΟΜΙΑ

ΑΠΟΦΑΣΕΙΣ

Ἀριθ. Η.153 (4)

Περὶ ἀναθεωρήσεως ὁρίων Οἰκισμοῦ «Ἐλαφονήσου» Ν. Λακωνίας.

Ο ΝΟΜΑΡΧΗΣ ΛΑΚΩΝΙΑΣ

Ἔχοντες ὑπ' ὄψει :

1. Τὴν ἀπὸ 29.10.1976 ἔκθεσιν ἀναθεωρήσεως τῶν ὁρίων οἰκισμοῦ «Ἐλαφονήσου» καὶ τὸ συνημμένον ταύτης σκαρίφημα συνταχθεῖσαν ὑπὸ τῆς ἁρμοδίας ἐπιτροπῆς καὶ θεωρηθεῖσαν ὑπὸ τοῦ Δ/ντοῦ Τεχν. Ὑπηρ. Ν. Λακωνίας.

2. Τὴν εἰσήγησιν τοῦ Περιφ/κοῦ Συμβουλίου Δημ. Ἔργων Ν. Λακωνίας (πρακτικὸν 2ον) τῆς 12.1.1977.

3. Τὴν ὑπ' ἀριθ. Η.5743/2.10.76 ἡμετέραν ἀπόφασιν.

4. Τὰ καθορισθέντα διὰ τῆς ἀπὸ 2.6.1975 ἐκθέσεως ὅρια τοῦ οἰκισμοῦ «Ἐλαφονήσου» ἅτινα εἶχον καταστῇ ὁριστικά.

Ἰδόντες καὶ τὰς διατάξεις τῆς ὑπ' ἀριθ. Ε.35400/6.12.75 ἀποφάσεως τοῦ Ὑπουργείου Δημ. Ἔργων «περὶ τοῦ τρόπου

καθορισμοῦ ὁρίων οἰκισμοῦ πρὸ τοῦ 1923 στερουμένου σχεδίου ρυμοτομίας», ἀποφασίζομεν:

Ἐγκρίνομεν τὴν ἀναθεώρησιν τῶν ὁρίων τοῦ οἰκισμοῦ «Ἐλαφονήσου» τῶν καθορισθέντων διὰ τῆς ἀπὸ 2.6.1975 ἐκθέσεως συμφώνως πρὸς τὴν ἀπὸ 29.10.1976 ἀναθεωρητικὴν ἔκθεσιν τὴν συνταχθεῖσαν ὑπὸ τῆς ἁρμοδίας ἐπιτροπῆς κατ' ἐφαρμογὴν τῆς ὑπ' ἀριθ. Ε.35400/6.12.1975 ἀποφάσεως Ὑπουργείου Δημ. Ἔργων καὶ θεωρηθεῖσαν ὑπὸ τοῦ Δ/ντοῦ Τεχν. Ὑπηρεσιῶν Ν. Λακωνίας.

Ἡ παροῦσα μετὰ τῆς ἀπὸ 29.10.1976 ἐκθέσεως τῆς ἐπιτροπῆς, δημοσιευθήτω διὰ τῆς Ἐφημερίδος τῆς Κυβερνήσεως.

Ἐν Σπάρτῃ τῇ 12 Ἰανουαρίου 1977

Ὁ Νομάρχης
Ν. ΚΑΤΑΚΑΛΙΔΗΣ

ΕΚΘΕΣΙΣ

Ἀναθεωρήσεως τῶν ὁρίων τοῦ οἰκισμοῦ Ἐλαφονήσου Νομοῦ Λακωνίας.

Ὁ Οἰκισμὸς οὗτος ὑφίσταται πρὸ τῆς δημοσιεύσεως τοῦ ἀπὸ 17-7-1923 Ν. Δ/τος «περὶ σχεδίων πόλεων κ.λ.π.», ὡς ἀναφερόμενος ὑπὸ τὸ αὐτὸ ὄνομα.

Οἱ ὑπογεγραμμένοι Γ. Βρουστούρης Τοπ. Μηχ/κὸς ἐπὶ συμβάσει καὶ Ἰωάννης Κατσίχτης ὑπομ. ἐπὶ 8ωβ παρὰ τῇ Δ.Τ.Υ. Ν. Λακωνίας ἐντεταλμένοι ὑπὸ τῆς ὑπηρεσίας μας διὰ τὴν ἀναθεώρησιν τῶν ὁρίων τοῦ ἐν ἐπικεφαλίδι οἰκισμοῦ διὰ τῆς ὑπ' ἀριθ. Π.5743/2-10-1976 ἀποφάσεως Νομάρχου Λακωνίας.

Ἔχοντες ὑπ' ὄψιν τὴν ὑπ' ἀριθ. Ε. 35400/6-12-75 ἀπόφασιν τοῦ Ὑπουργοῦ Δημοσίων Ἔργων δι' ἧς καταργοῦνται ἡ ὑπ' ἀριθ. 44130/1939 ἀπόφασις τοῦ τέως Ὑπουργείου Συγκοινωνίας (Γεν. Δ/νσις Δημ. Ἔργων Δ/νσις Σχεδίων Πόλεων καὶ ἡ ὑπ' ἀριθ. Ε. 22314/29-7-64 ἀπόφασις Ὑφ/ργοῦ Δημ. Ἔργων.

Κατόπιν ἐπιτοπίου ἐξετάσεώς των ἀναθεωροῦμεν τὰ ὅρια τοῦ ὑπ' ὄψιν οἰκισμοῦ καὶ καθορίζομεν ταῦτα ὡς ἐπὶ τοῦ συνημμένου σκαριφήματος διὰ τῆς γραμμῆς ὑπὸ τὰ στοιχεῖα (Α-Β-Γ-Δ-Ε-Ζ-Η-Θ-Ι-Κ-Λ-Μ-Ν-Ξ-Ο-Π-Ρ-Σ-Τ-Υ-Φ-Χ-Ψ-Ω-Α'-Β'-Γ'-Δ'-Ε'-Ζ'-Η'-Θ'-Ι'-Κ'-Λ'-Μ'-Ν'-Ξ'-Ο'-Π'-Α ἔνθα:

Σημεῖον Α ἐπὶ τῆς Βορείας γωνίας κτιρίου πρώην Κοινοτικοῦ Γραφείου.

Σημεῖον Β ἐπὶ τῆς Δυτικῆς γωνίας οἰκίας Ν. Ἀρώνη.

Σημεῖον Γ ἐπὶ τῆς Δυτικῆς γωνίας οἰκίας Λ.Λιάρου.

Σημεῖον Δ ἐπὶ τῆς Βορείας γωνίας οἰκίας Ἰωάν. Σκαλκογιάννη.

Σημεῖον Ε ἐπὶ τῆς Δυτικῆς γωνίας οἰκίας Π.Λιάρου.

Σημεῖον Ζ ἐπὶ τῆς Δυτικῆς γωνίας οἰκίας Π.Ρουμάνη.

Σημεῖον Η ἐπὶ τῆς Βορείας γωνίας οἰκίας Δ. Ἀρώνη.

Σημεῖον Θ ἐπὶ τῆς Δυτικῆς γωνίας οἰκίας Ι. Ψαρομάτη.

Σημεῖον Ι ἐπὶ τῆς Βορείας γωνίας οἰκίας Ἐλ. Δημοπούλου.

Σημεῖον Κ ἐπὶ τῆς Δυτικῆς γωνίας οἰκίας Παν. Λιάρου.

Σημεῖον Λ ἐπὶ τῆς βορειοανατολικῆς γωνίας οἰκίας Χαρ. Σκαλκογιάννη.

Σημεῖον Μ ἐπὶ τῆς βορειοανατολικῆς γωνίας οἰκίας Ν. Ἀρώνη.

Σημεῖον Ν ἐπὶ τῆς βορειοδυτικῆς γωνίας οἰκίας Στ. Ἀρώνη.

Σημεῖον Ξ ἐπὶ τῆς βορειοδυτικῆς γωνίας οἰκίας Η.Ἀρώνη.

Σημεῖον Ο Νοτιοδυτικῶς καὶ εἰς ἀπόστασιν 50 μ. ἀπὸ τοῦ σημείου Ξ'.

Σημεῖον Π Νοτίως καὶ εἰς ἀπόστασιν 50μ. ἀπὸ τῆς νοτίας γωνίας Ι. Ἀρώνη.

Σημεῖον Ρ Δυτικῶς καὶ εἰς ἀπόστασιν 50 μ. Ν.Δ. γωνίας Δημ. Ἀρώνη.

Σημεῖον Σ Νοτιοδυτικῶς καὶ εἰς ἀπόστασιν 50μ. Ν.Δ. τῆς νοτίας γωνίας Βασ. Ψαρομάτη.

Σημεῖον Τ Νοτίως καὶ εἰς ἀπόστασιν 50μ. Ν.Δ. τῆς νοτίας γωνίας Θ.Καταγᾶ.

Σημεῖον Υ Νοτίως καὶ εἰς ἀπόστασιν 50μ. Ν.Δ.. ἀπὸ τῆς νοτίας γωνίας Γ.Ἀρώνη.

Σημεῖον Φ ἐπὶ τῆς ἀνατολικῆς γωνίας οἰκίας Λάμπρου Μέντη.

Σημεῖον Χ ἐπὶ τῆς ἀνατολικῆς γωνίας οἰκίας Νικ. Μέντη.

Σημεῖον Ψ ἐπὶ τῆς βορείας γωνίας οἰκίας Ἰωάν.Ν.Ἀρώνη.

Σημεῖον Ω ἐπὶ τῆς νοτίας καὶ εἰς ἀπόστασιν 3 μ. ἀπὸ τῆς Νοτίας γωνίας οἰκίας Στ.Ἀρώνη.

Σημεῖον Α'. Δυτικῶς καὶ εἰς ἀπόστασιν 5 μ ἀπὸ τῆς Δυτ. γωνίας οἰκίας Στ. Ἀρώνη.

Σημεῖον Β'. ἐπὶ τῆς βορείας γωνίας οἰκίας Γεωργίου Ν. Ἀρώνη.

Σημεῖον Γ'. ἐπὶ τῆς νοτίας γωνίας οἰκίας Γεωργίου Κοντάκου.

Σημεῖον Δ'. ἐπὶ τῆς Δυτικῆς γωνίας οἰκίας Γεωργίου Κοντάκου.

Σημεῖον Ε'. ἐπὶ τῆς νοτίας γωνίας οἰκίας Κυριάκου Ἀρώνη.

Σημεῖον Ζ' ἐπὶ τῆς Ἀνατολικῆς γωνίας οἰκίας Γ. Ἀνομήτρη.

Σημεῖον Η'. ἐπὶ τῆς Ἀνατολικῆς γωνίας οἰκίας Π. Ἀρώνη.

Σημεῖον Θ'. ἐπὶ τῆς Ἀνατολικῆς οἰκίας Γ.Λιάρου.

Σημεῖον Ι'. ἐπὶ τῆς βορείας οἰκίας Γρ.Λιάρου.

Σημεῖον Κ'. ἐπὶ τῆς Ν.Α. γωνίας οἰκίας Κων/νου Παπούλια.

Σημεῖον Λ'. ἐπὶ τῆς Ν.Α. γωνίας οἰκίας Ἰωάννου Λιάρου.

Σημεῖον Μ'. ἐπὶ τῆς Ν.Α. γωνίας οἰκίας Θ.Γεωργουδῆ

Σημεῖον Ν'. ἐπὶ τῆς Β.Α. γωνίας οἰκίας Θ.Γεωργουδῆ.

Σημεῖον Ξ'. ἐπὶ τῆς Β.Α. γωνίας οἰκίας Ν.Μέντη.

Σημεῖον Ο'. κατ' ἐπέκτασιν τῆς Ξ'Ο' καὶ εἰς ἀπόστασιν Ξ'Ο' = 18 μ.

Σημεῖον Π' κατ' ἐπέκτασιν τῆς Β.Α. καὶ εἰς ἀπόστασιν Α.Π'. = 22 μ.


Τὰ ἀνωτέρω ἐμφαίνονται καὶ εἰς τὸ συνοδεῦον τὴν παροῦσαν ἔκθεσιν σκαρίφημα.


Ἡ παροῦσα ἔκθεσις ἀναθεωρεῖ τὰ μέχρι τοῦδε καθορισθέντα ὅρια τοῦ οἰκισμοῦ Ἐλαφονήσου συνετάγη εἰς πενταπλοῦν ἐν ἀντίγραφον αὐτῆς ὑποβάλλεται εἰς τὸν Νομάρχην Λακωνίας καὶ ἓν εἰς τὴν Κοινότητα Ἐλαφονήσου.

Ἐν Σπάρτῃ τῇ 29 Ὀκτωβρίου 1976

Ἡ Ἐπιτροπή
Γ. ΒΡΟΥΣΤΟΥΡΗΣ — ΙΩΑΝ. ΚΑΤΣΙΧΤΗΣ

Σχεδιάγραμμα εμφαίνον τα όρια του οικισμού Ελαφονήσου βάσει της από 29-10-76 αναθεωρητικής ενδείξεως. Τα όρια του οικισμού ορίζονται διά της γραμμής.
Α-Β-Γ-Δ-Ε-Ζ-Η-Θ-Ι-Κ-Λ-Μ-Ν-Ξ-Ο-Π-
Ρ-Σ-Τ-Υ-Φ-Χ-Ψ-Ω-Α'-Β'-Γ'-Δ'-Ε'-Ζ'-
Η'-Θ'-Ι'-Κ'-Λ'-Μ'-Ν'-Ξ'-Ο'-Π'-Α

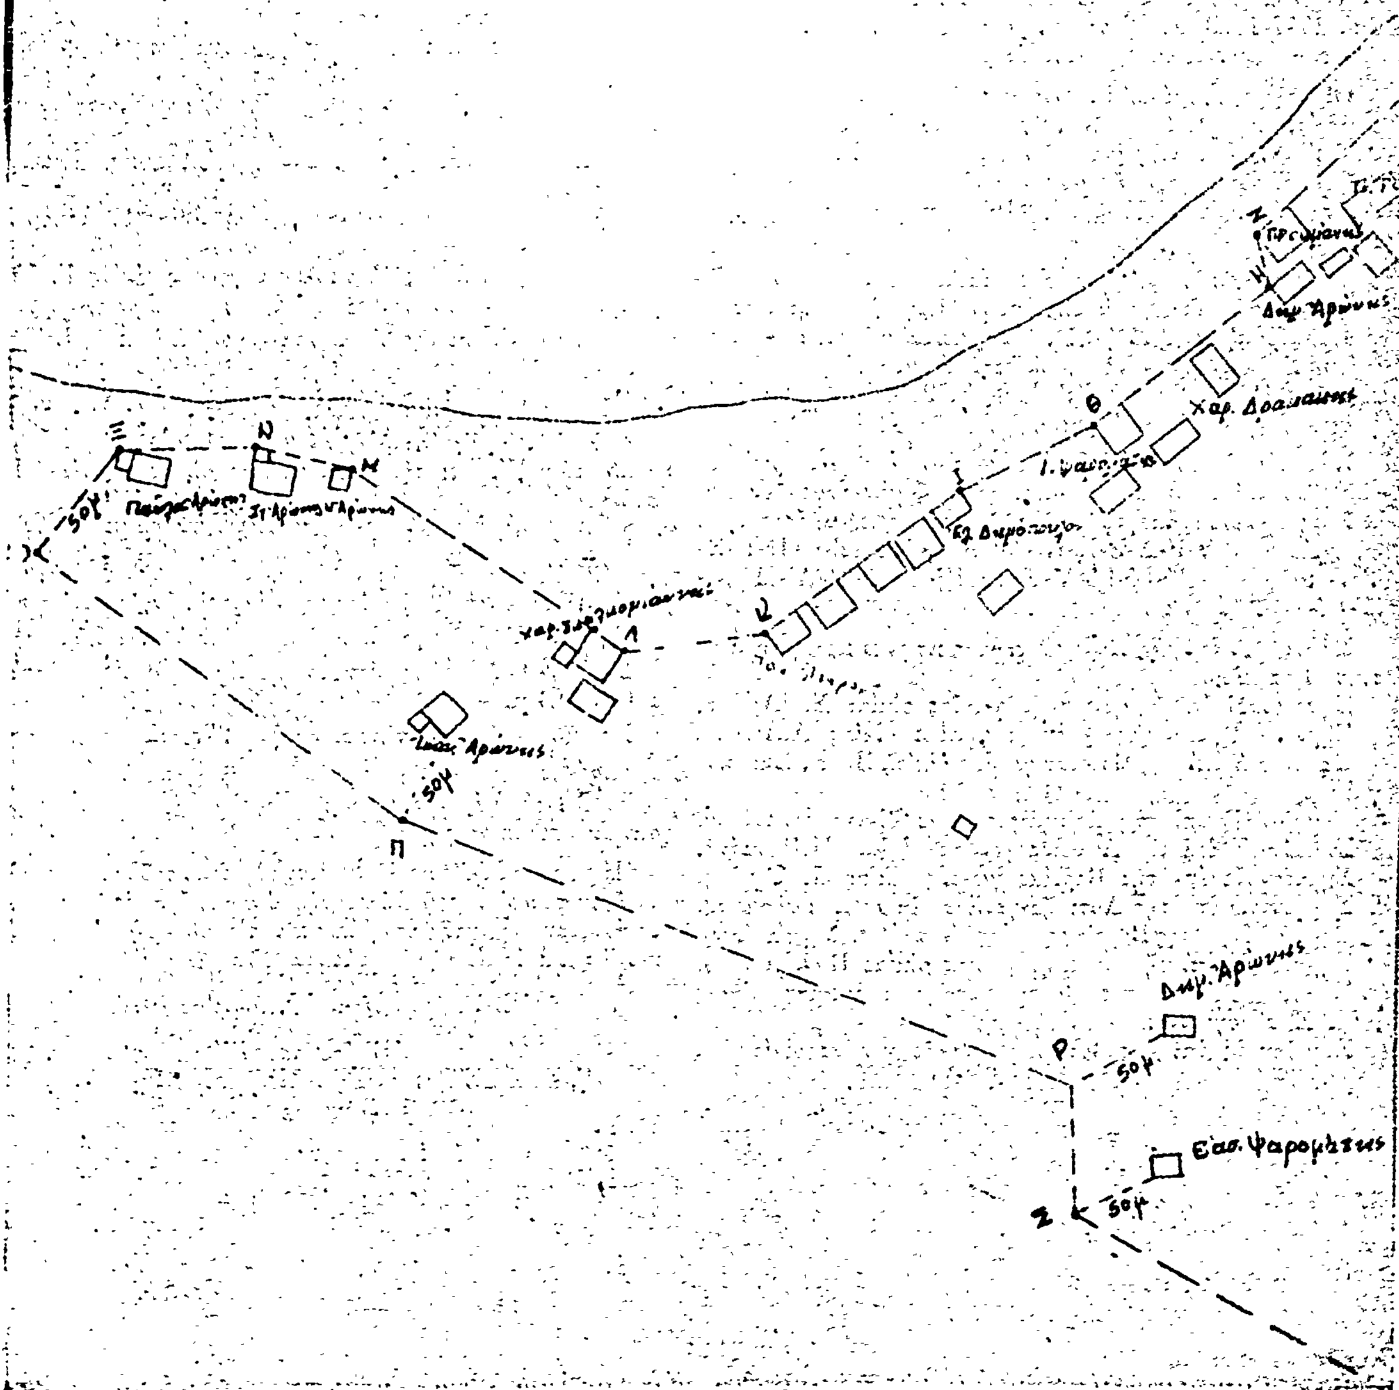

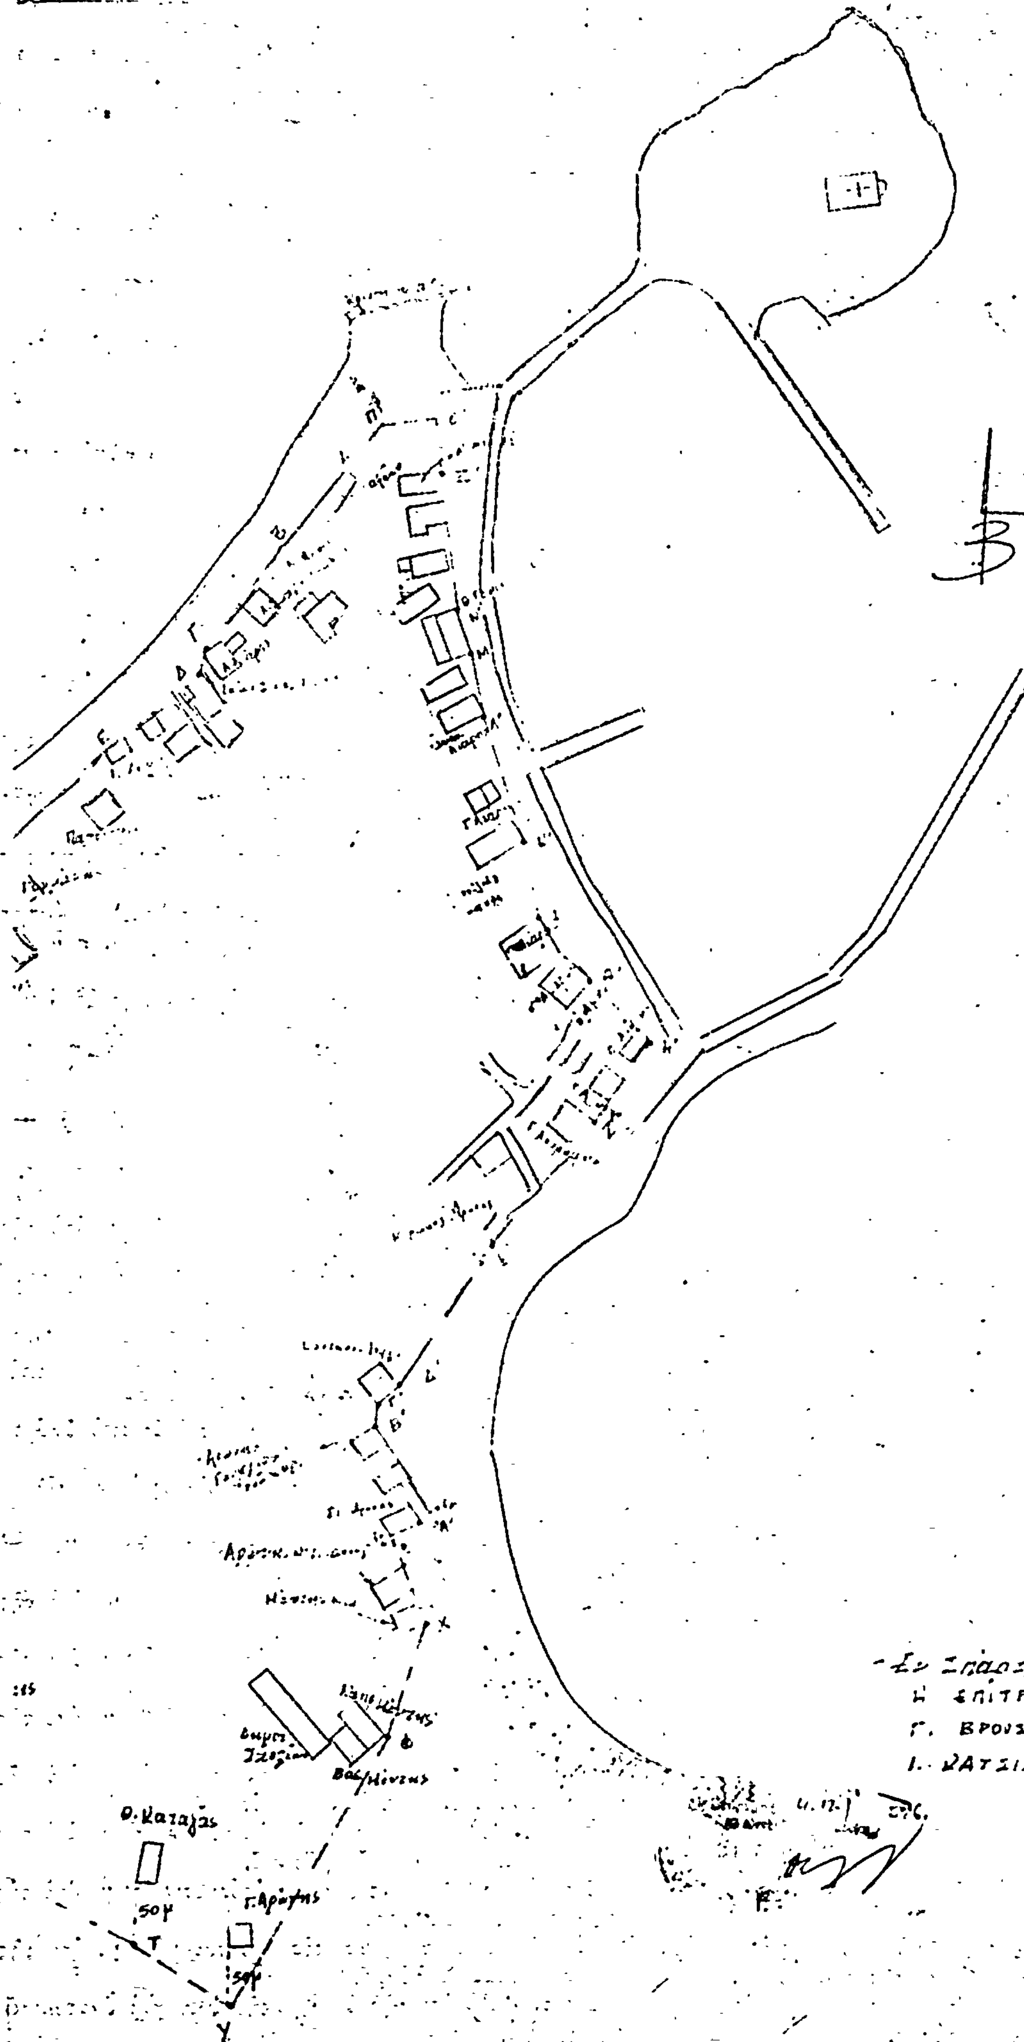

Εν Σπάρτη τη 29.10.
Η ΕΠΙΤΡΟΠΗ
Γ. ΒΡΟΥΣΤΟΥΡΗΣ
Ι. ΧΑΤΣΙΚΤΗΣ

Ἀριθ. Η.150 (5)

Περὶ ἀναθεωρήσεως ὁρίων οἰκισμοῦ «Μαγούλας» Ν. Λακωνίας.

Ο ΝΟΜΑΡΧΗΣ ΛΑΚΩΝΙΑΣ

Ἔχοντες ὑπ' ὄψει:

1. Τὴν ἀπὸ 27.10.1976 ἔκθεσιν ἀναθεωρήσεως τῶν ὁρίων Οἰκισμοῦ Μαγούλας καὶ τὸ Συνημμένον ταύτης σκάριφημα, συνταχθεῖσαν ὑπὸ τῆς ἁρμοδίας ἐπιτροπῆς καὶ θεωρημένην ὑπὸ τοῦ Δ/ντοῦ Τεχνικῶν Ὑπηρεσιῶν Νομοῦ Λακωνίας.

2. Τὴν εἰσήγησιν τοῦ Περιφ/κοῦ Συμβουλίου Δημοσίων Ἔργων Ν. Λακωνίας (πρακτικὸν 2ον τῆς 12.1.1977).

3. Τὴν ὑπ' ἀριθ. Η.315/16.2.1976 ἡμετέραν ἀπόφασιν.

4. Τὰ καθορισθέντα διὰ τῆς σχετικῆς ἐκθέσεως ὅρια τοῦ οἰκισμοῦ Μαγούλας ἅτινα εἶχον καταστῆ ὁριστικά.

Ἰδόντες καὶ τὰς διατάξεις:

Τῆς ὑπ' ἀριθ. Ε.35400/6.12.75 ἀποφάσεως τοῦ Ὑπουργείου Δημοσίων Ἔργων «περὶ τοῦ τρόπου καθορισμοῦ ὁρίων οἰκισμοῦ πρὸ τοῦ 1923, στερουμένου σχεδίου ρυμοτομίας», ἀποφασίζομεν:

Ἐγκρίνομεν τὴν ἀναθεώρησιν τῶν ὁρίων τοῦ οἰκισμοῦ «Μαγούλας» τῶν καθορισθέντων διὰ τῆς ἀπὸ 9.8.1972 ἐκθέσεως συμφώνως πρὸς τὴν ἀπὸ 27.10.1976 ἀναθεωρητικὴν ἔκθεσιν τὴν συνταχθεῖσαν ὑπὸ τῆς ἁρμοδίας Ἐπιτροπῆς κατ' ἐφαρμογὴν τῆς ὑπ' ἀριθ. Ε.35400/6.12.75 ἀποφάσεως Ὑπουργείου Δημοσίων Ἔργων καὶ θεωρηθεῖσαν ὑπὸ τοῦ Δ/ντοῦ Τεχνικῶν Ὑπηρεσιῶν Ν. Λακωνίας.

Ἡ παροῦσα, μετὰ τῆς ἀπὸ 27.10.1976 ἐκθέσεως τῆς Ἐπιτροπῆς, δημοσιευθήτω διὰ τῆς Ἐφημερίδος τῆς Κυβερνήσεως.

Ἐν Σπάρτῃ τῇ 12 Ἰανουαρίου 1977

Ὁ Νομάρχης

Ν. ΚΑΤΑΚΑΛΙΔΗΣ

ΕΚΘΕΣΙΣ

Ἀναθεωρήσεως τῶν ὁρίων τοῦ οἰκισμοῦ Μαγούλας τῆς Κοινότητος Μαγούλας Νομοῦ Λακωνίας.

Ὁ Οἰκισμὸς οὗτος ὑφίσταται πρὸ τῆς δημοσιεύσεως τοῦ ἀπὸ 17.7.1923 Ν. Δ/τος «περὶ σχεδίων πόλεων κ.λ.π.» ὡς ἀναφερόμενος ὑπὸ τὸ αὐτὸ ὄνομα.

Οἱ ὑπογεγραμμένοι Γεώργιος Βρουστούρης Τοπ. Μηχανικὸς ἐπὶ συμβάσει καὶ Αἰκ. Δελλαπόρτα Ἐργοδ. ἐπὶ 7ωβ παρὰ τῇ Δ.Τ.Υ.Ν. Λακωνίας ἐντεταλμένοι ὑπὸ τῆς ὑπηρεσίας μας διὰ τὴν ἀναθεώρησιν τῶν ὁρίων τοῦ ἐν ἐπικεφαλίδι οἰκισμοῦ διὰ τῆς ὑπ' ἀριθ. Η315/16.2.1976 ἀποφάσεως Νομάρχου Λακωνίας.

Ἔχοντες ὑπ' ὄψιν τὴν ὑπ' ἀριθ. Ε.35400/6.12.75 ἀπόφασιν τοῦ Ὑφυπουργοῦ Δημοσίων Ἔργων δι' ἧς καταργοῦνται, ἡ ὑπ' ἀριθ. 44130/1939 ἀπόφασις τοῦ τέως Ὑπουργείου Συγκοινωνίας (Γεν. Δ/νσις Δημοσίων Ἔργων Δ/νσις Σχεδίων Πόλεων) καὶ ἡ ὑπ' ἀριθ. Ε.22314 ἀπόφασις Ὑφυπουργοῦ Δημοσίων Ἔργων.

Κατόπιν ἐπιτοπίου ἐξετάσεως τὴν 27.10.76 ἀναθεωροῦμεν τὰ ὅρια τοῦ ὑπ' ὄψιν οἰκισμοῦ καὶ καθορίζομεν ταῦτα ὡς ἐπὶ τοῦ συνημμένου σκαριφήματος διὰ τῆς γραμμῆς ὑπὸ τὰ στοιχεῖα (Α–Β–Γ–Δ–Ε–Ζ–Η–Θ–Ι–Κ–Λ–Μ–Ν–Ξ–Ο–Π–Ρ–Σ–Τ–Υ–Φ–Χ–Ψ–Ω–Ω' –Ω'1– Μ2 –Λ2–Κ2–Ι2–Θ2–Η2–Ζ2–Ε2–Δ2–Γ2– Β2–Α2–Ω1– Ψ1–Χ1–Φ1–Υ1–Τ1–Σ1 –Ρ1–Π1–Ο1–Ξ1–Ν1 –Μ1–Λ1–Κ1–Ι1– Θ1–Η1–Ζ1–Ε1–Δ1–Γ1–Β1–Α1–Α ἔνθα

Σημεῖον Α ἀνατολικῶς καὶ ἐπὶ τῆς Κοινοτικῆς ὁδοῦ 50μ. ἀπὸ τῆς Ν.Α. γωνίας οἰκίας Εὐαγ. Γεωργοπούλου.

Σημεῖον Β Βορείως καὶ εἰς ἀπόστασιν 50 μ. ἀπὸ τῆς Β.Α. γωνίας οἰκίας Κ. Ἀργειτάκου.

Σημεῖον Γ Βορείως καὶ εἰς ἀπόστασιν 50 μ. Β.Δ. ἀπὸ τῆς γωνίας οἰκίας Δ. Εὐαγ. Ἀργειτάκου.

Σημεῖον Δ Βορείως καὶ εἰς ἀπόστασιν 50 μ. Β.Δ. ἀπὸ τῆς γωνίας οἰκίας Ἰωάν. Γ. Κοντογιάννου.

Σημεῖον Ε Βορείως καὶ εἰς ἀπόστασιν 50 μ. Β.Δ. ἀπὸ τῆς γωνίας οἰκίας Λ.Θ. Φιλιπποπούλου.

Σημεῖον Ζ βορείως καὶ εἰς ἀπόστασιν 50 μ. Β.Δ. ἀπὸ τῆς γωνίας οἰκίας Παν. Τσαρουχᾶ.

Σημεῖον Η καὶ εἰς ἀπόστασιν 50 μ. ἀπὸ τῆς Β.Δ. γωνίας οἰκίας Β. Μιχαλάκου.

Σημεῖον Θ καὶ εἰς ἀπόστασιν 50 μ. ἀπὸ τῆς Β.Δ. γωνίας οἰκίας Νικήτα Ι. Κάρκουλα.

Σημεῖον Ι καὶ εἰς ἀπόστασιν 50 μ. ἀπὸ τῆς Β.Δ.γωνίας οἰκίας Εὐαγ. Ι. Παπαγιαννοπούλου.

Σημεῖον Κ καὶ εἰς ἀπόστασιν 50 μ. ἀπὸ τῆς Β.Δ. γωνίας οἰκίας Γεωργ. Θ. Θανιώτη.

Σημεῖον Λ καὶ εἰς ἀπόστασιν 50 μ. ἀπὸ τῆς Β.Δ. γωνίας οἰκίας Κων. Ι. Πολυδεράκη.

Σημεῖον Μ καὶ εἰς ἀπόστασιν 50 μ. ἀπὸ τῆς Β.Α. γωνίας οἰκίας Ἀνδρέα Βέρμαχου.

Σημεῖον Ν. Δυτικῶς καὶ εἰς ἀπόστ. 50 μ. ἀπὸ τοῦ σημείου Μ.

Σημεῖον Ξ βορείως καὶ εἰς ἀπόστ. 50 μ. ἀπὸ τῆς ΒΑ γων. οἰκίας Κων. Χ. Καστρίτη.

Σημεῖον Ο βορείως καὶ εἰς ἀπόστ. 50 μ. ἀπὸ τῆς ΒΔ γωνίας οἰκ. Ἠλ. Χ. Βαβαρούτσου.

Σημεῖον Π. βορείως καὶ εἰς ἀπόστασιν 50 μ. ἀπὸ τῆς ΒΔ γωνίας οἰκίας Ὀδυσ. Ἠλ. Κατσουγκράκη.

Σημεῖον Ρ Δυτικῶς καὶ εἰς ἀπόστασιν 50 μ. ἀπὸ τῆς ΒΔ γωνίας οἰκίας Κ. Ἀπ. Βαβαρούτσου.

Σημεῖον Σ νοτίως καὶ εἰς ἀπόστασιν 50 μ. ἀπὸ τῆς ΝΑ γων. οἰκίας Κ. Ἀπ. Βαβαρούτσου.

Σημεῖον Τ ἐπὶ τῆς ἐπαρχ. ὁδοῦ πρὸς Λογκάστρα καὶ εἰς ἀπόστασιν 20 μ. ἀπὸ τῆς ΒΑ γωνίας οἰκίας Κυρ. Ἀπ. Βαβαρούτσου.

Σημεῖον Υ ἐπὶ τοῦ ἄκρου τῆς ἐπαρχιακῆς ὁδοῦ καὶ καθέτως πρὸς αὐτὴν ἀπὸ τοῦ σημείου Φ ἔνθα.

Σημεῖον Φ νοτίως καὶ εἰς ἀπόστ. 30 μ. ἀπὸ τῆς ΝΔ γων. οἰκίας Κων. Ν. Καψάλη.

Σημεῖον Χ νοτίως καὶ εἰς ἀπόστασιν 30 μ. ἀπὸ τῆς ΝΔ γων. οἰκίας Ἠλ. Χρ. Τραγᾶ.

Σημεῖον Ψ νοτίως καὶ εἰς ἀπόστασιν 30 μ. ἀπὸ τῆς ΝΑ γων. οἰκίας Ἰω. Ὀδ. Κατσουγκράκη.

Σημεῖον Ω' νοτίως καὶ εἰς ἀπόστασιν 30 μ. ἀπὸ τῆς ΝΔ γωνίας οἰκίας Παν. Περ. Σκιαδᾶ.

Σημεῖον Ω' καὶ εἰς ἀπόστασιν 50 μ. ἀπὸ τῆς ΝΔ γων. οἰκίας Ἰω. Β. Βλαχοκωνσταντῆ.

Σημεῖον Ω'1 νοτίως ὡς τομὴ τῆς Κοινοτικῆς ὁδοῦ μετὰ τῆς εὐθείας τῆς ὁριζομένης ὑπὸ τοῦ σημείου Ω' καὶ τῆς Ν.Α. γωνίας τοῦ Ἱεροῦ Ναοῦ Ζωοδ. Πηγῆς.

Σημεῖον Μ2 εἰς τὸ Ἀνατ. ἄκρον τοῦ βορείου βάθρου τῆς γεφύρας τοῦ χειμάρρου Κνακίωνος.

Σημεῖον Λ2 ἐπὶ τῆς ΝΑ γωνίας οἰκίας Μιχ. Ἠλ. Τσουλόγιαννη.

Σημεῖον Κ2 βορείως καὶ εἰς ἀπόστασιν 30 μ. ἀπὸ τῆς ΒΑ γωνίας οἰκ. Μ. Ἠλ. Τσουλόγιαννη.

Σημεῖον Ι2 βορείως καὶ εἰς ἀπόστασιν 20 μ. ἀπὸ τῆς ΒΑ γων. οἰκίας Ἀποστ. Η. Σκιαδᾶ.

Σημεῖον Θ2 βορείως καὶ εἰς ἀπόστασιν 20 μ. ἀπὸ τῆς ΒΑ γων. οἰκίας Μεν. Ἀπ. Τραγᾶ.

Σημεῖον Η2 βορείως καὶ εἰς ἀπόστασιν 20 μ. ἀπὸ τῆς ΒΔ γων. οἰκίας Ἠλ. Παν. Ψυχογιοῦ.

Σημεῖον Ζ2 βορείως καὶ εἰς ἀπόστασιν 20 μ. ἀπὸ τῆς ΒΔ γωνίας οἰκίας Νικ. Στ. Κουτσοβίτη.

Σημεῖον Ε2 βορείως καὶ εἰς ἀπόστασιν 20 μ. ἀπὸ τῆς ΒΔ γωνίας οἰκίας Γεωργ. Π. Τραγᾶ.

Σημεῖον Δ2 δυτικῶς καὶ εἰς ἀπόστασιν 30 μ. ἀπὸ τῆς ΒΔ γωνίας οἰκίας Σαλβαρᾶ.

Σημεῖον Γ2 νοτίως καὶ εἰς ἀπόστασιν 30 μ. ἀπὸ τῆς ΝΑ γωνίας οἰκίας Σαλβαρᾶ.

Σημεῖον Β2 ἐπὶ τῆς ἐπαρχιακῆς ὁδοῦ καὶ ἀνατολικῶς τοῦ σημείου Γ2.

Σημεῖον Λ2 ἐπέκτασις τῆς εὐθείας ΩΙ-ΨΙ καὶ εἰς τὸ ἄκρον τῆς ὁδοῦ.

Ἡ Γραμμὴ Β2-Λ2 ἀκολουθεῖ τὸ ἄκρον τῆς ὁδοῦ.

Σημεῖον ΩΙ Δυτικῶς καὶ εἰς ἀπόστ. 50 μ. ἀπὸ τῆς Δυτ. γων. οἰκ. Π. Ἠλ. Βαβαρούτσου.

Σημεῖον ΨΙ νοτιοδυτικῶς καὶ εἰς ἀπόστ. 50 μ. ἀπὸ τῆς ΝΔ γων. οἰκ. Ι. Λυραντζῆ.

Σημεῖον ΧΙ νοτιοδυτικῶς καὶ εἰς ἀπόστασιν 50 μ. ἀπὸ τῆς ΝΔ γων. οἰκ. Γ. Παπαδόγιαννη.

Σημεῖον ΦΙ νοτιοδυτικῶς καὶ εἰς ἀπόστασιν 50 μ. ἀπὸ τῆς ΝΑ γων. οἰκ. Ἀλ. Π. Ἀλατσᾶ.

Σημεῖον ΥΙ νοτιοδυτικῶς καὶ εἰς ἀπόστασιν 50 μ. ἀπὸ τῆς ΝΑ γων. οἰκ. Θ. Παπαδόγιαννη.

Σημεῖον ΤΙ νοτιοδυτικῶς καὶ εἰς ἀπόστασιν 50 μ. ἀπὸ τῆς ΝΑ γων. οἰκίας Ἀθ. Τσουλόγιαννη.

Σημεῖον ΣΙ νοτιοδυτικῶς καὶ εἰς ἀπόστασιν 50 μ. ἀπὸ τῆς ΝΑ γων. οἰκίας Ἰ. Κ. Ἀλοίμονου.

Σημεῖον ΡΙ νοτιοδυτικῶς καὶ εἰς ἀπόστ. 50 μ. ἀπὸ τῆς ΝΔ γων. οἰκ. Ἀν. Ι. Καλομάτη.

Σημεῖον ΠΙ νοτιοδυτικῶς καὶ εἰς ἀπόστ. 50 μ. ἀπὸ τῆς ΝΔ γων. οἰκ. Ἠλία Ι. Λαλιώτη.

Σημεῖον ΟΙ νοτιοανατολικῶς καὶ εἰς ἀπόστ. 50 μ. ἀπὸ τῆς Νοτίας γων. οἰκ. Ἰ. Ἀναστασάκου.

Σημεῖον ΞΙ καθέτως καὶ εἰς τὸ ἄκρον τῆς ὁδοῦ ἐκ τοῦ σημ. ΟΙ.

Ἡ Γραμμὴ ΞΙ-ΝΙ ἀκολουθεῖ τὸ ἄκρον τῆς κοινοτικῆς ὁδοῦ.

Σημεῖον ΝΙ ἐπὶ τοῦ ἄκρου τῆς κοινοτικῆς ὁδοῦ καὶ καθέτως πρὸς τὴν ΜΙ-ΛΙ.

Σημεῖον ΜΙ καθέτως ἐκ τοῦ σημείου ΛΙ καθέτως πρὸς τὸν ἄξονα τῆς Ἐθνικῆς ὁδοῦ καὶ ΜΙ–ΛΙ= 50 μ.

Σημεῖον ΛΙ εἰς ἀπόστασιν 5 μ. ἀπὸ τῆς Ν.Δ. γωνίας **ἐργοστασίου** Ἀργειτάκου ἐπὶ τῆς Ἐθν. ὁδοῦ.

Σημεῖον ΚΙ εἰς ἀπόστ. 20 μ. καὶ εἰς τὸ ἄκρον τῆς ὁδοῦ ἀπὸ τῆς ΝΑ γων. Ἱρ. Ναοῦ Ἁγ. Εἰρήνης.

Σημεῖον ΙΙ νοτίως καὶ εἰς ἀπόστ. 30 μ. ἀπὸ τῆς ΝΔ γωνίας οἰκίας Ἠλ. Μαχαίρα.

Σημεῖον ΘΙ καὶ εἰς ἀπόστ. 30 μ. ἀπὸ τῆς ΝΔ γωνίας οἰκ. Νικ. Σταύρου Μαυριλιᾶ.

Σημεῖον ΗΙ εἰς ἀπόστ. 50 μ. ἀπὸ τῆς ΝΔ γωνίας οἰκ. Παύλου Π. Ἀλεξόπουλου.

Σημεῖον ΖΙ εἰς ἀπόστ. 50 μ. ἀπὸ τῆς ΝΔ. γωνίας οἰκ. Ἰω. Παπαηλιοῦ.

Σημεῖον ΕΙ νοτιοανατολικῶς καὶ εἰς ἀπόστ. 20 μ. ἀπὸ τῆς Ν.Α. γων. οἰκίας Στρ. Κορακάκου.

Σημεῖον ΔΙ νοτιοανατολικῶς καὶ εἰς ἀπόστ. 20 μ. ἀπὸ τῆς ΝΑ γων. οἰκ. Ἠλ. Μητράκου.

Σημεῖον ΓΙ ἀνατολικῶς καὶ εἰς τὸ ἄκρον τῆς Κοιν. ὁδοῦ ἀπὸ τῆς ΝΑ γωνίας οἰκίας Νικ. Κάρκουλα.

Σημεῖον ΒΙ ἀνατ. καὶ εἰς τὸ ἄκρον κοιν. ὁδοῦ ἀπὸ τῆς ΝΑ γων. οἰκ. Νικ. Κάρκουλα.

Σημεῖον ΑΙ ἀνατ. καὶ εἰς τὸ ἄκρον κοιν. ὁδοῦ ἀπὸ τῆς ΝΑ γων. οἰκ. Ἰω. Φιλιπποπούλου.

Ἡ γραμμὴ ΑΙ-ΚΙ ἀκολουθεῖ τὸ ἄκρον τῆς Ἐθνικῆς ὁδοῦ.

Ἡ παροῦσα ἔκθεσις ἀναθεωρεῖ τὰ καθορισθέντα διὰ τῆς ἀπὸ 9.8.1972 ἐκθέσεως ὅρια τοῦ οἰκισμοῦ Μαγούλας.

Ἐφ' ᾧ συνετάγη ἡ παροῦσα ἔκθεσις εἰς πενταπλοῦν ἓν ἀντίτυπον αὐτῆς ὑποβάλλεται εἰς τὸν Νομάρχην Λακωνίας καὶ ἕτερον εἰς τὴν οἰκείαν Κοινότητα.

Ἐν Σπάρτῃ τῇ 27 Ὀκτωβρίου 1976

Ἡ Ἐπιτροπὴ

Γ. ΒΡΟΥΣΤΟΥΡΗΣ — ΑΙΚ. ΔΕΛΛΑΠΟΡΤΑ

Συμφώνως εμφαίνονται τα όρια του οικισμού Μαγούλας της Κοινότητος Μαγούλας βάσει της από 27-10-76 ... τα όρια του οικισμού ορίζονται διά των γραμμών

Εν Σπάρτη τη 27.10.76

Η ΕΠΙΤΡΟΠΗ

ΑΝΑΚΟΙΝΩΣΕΙΣ

(6)

Περὶ εἰδοποιήσεως τῆς γενομένης παρακαταθέσεως ἀποζημιώσεως διὰ προσκύρωσιν τμήματος οἰκοπέδου κειμένου ἐν Κοζάνῃ ἐντὸς ἐγκεκριμένου σχεδίου καὶ ἐπὶ τῶν ὁδῶν Γιάνναρη καὶ Σουμελᾶ.

Διὰ τῆς ὑπ' ἀριθ. 5/1975 πράξεως ἀναλογισμοῦ ἀποζημιώσεως λόγῳ ρυμοτομίας, τοῦ γραφείου Πολεοδομίας Νομοῦ Κοζάνης, ἐγκριθείσης διὰ τῆς ὑπ' ἀριθ. 4484/1975 ἀποφάσεως τοῦ Νομάρχου Κοζάνης, προσκυροῦται τμῆμα οἰκοπέδου, ἐμφαινόμενον ἐν τῷ συνοδεύοντι τὴν πρᾶξιν ταύτην σχεδιαγράμματι ὑπὸ τὰ στοιχεῖα (1-6-4-3-2-1) καὶ φερόμενον ἐν τῇ ἄνω πράξει ὡς ἰδιοκτησία τοῦ Δήμου Κοζάνης, ἐμβαδοῦ 28,50 τ.μ.

Ἡ προσωρινῶς διὰ τῆς ὑπ' ἀριθ. 325/1976 ἀποφάσεως τοῦ Μονομελοῦς Πρωτοδικείου Κοζάνης καθορισθεῖσα τιμὴ μονάδος ἀποζημιώσεως ἐκ δρχ. 2.000 ἀνὰ μ2, παρακατετέθη ὑπὸ τοῦ Κων/νου Σάββα Τσαρίδη ὑπὲρ τοῦ Δήμου Κοζάνης, εἰς τὸ Ταμεῖον Παρακαταθηκῶν καὶ Δανείων (Γραφεῖον Κοζάνης) ἐκδοθέντος τοῦ ὑπ' ἀριθ. 12461/6.9.76 γραμματίου συστάσεως παρακαταθήκης ποσοῦ δραχμῶν (57.000) πεντήκοντα ἑπτὰ χιλιάδας (ἤτοι 28,50μ2 × 2.000 δρχ. ἀνὰ μ2 = 57.000 δρχ.).

Τὸ γραμμάτιον τοῦτο ἐκοινοποιήθη εἰς τὸν Δῆμον Κοζάνης ἐκδοθέντος τοῦ ὑπ' ἀριθ. 221/8.10.1976 ἀποδεικτικοῦ ἐπιδόσεως τοῦ Δικαστικοῦ Ἐπιμελητοῦ τῶν ἐν Κοζάνῃ Πρωτοδικῶν Ἰωάννου Πεκρίδη.

Συμφώνως τῷ νόμῳ γίνεται ἡ παροῦσα εἰδοποίησις πρὸς γνῶσιν τῶν δικαιούχων τῆς ἄνω ἀποζημιώσεως καὶ νόμιμον εἴσπραξιν αὐτῆς.

Ἡ παροῦσα δημοσιευθήτω διὰ τῆς Ἐφημερίδος τῆς Κυβερνήσεως.

Ἐν Κοζάνῃ τῇ 29 Ἰανουαρίου 1977

Ἡ πληρεξούσιος Δικηγόρος
Δ. ΜΙΧΑΗΛΙΔΟΥ - ΚΑΠΛΑΝΟΓΛΟΥ

(Ἀριθ. τριπλ. Δημ. Ταμ. Κοζάνης 4280/28.1.1977).

(7)

Περὶ εἰδοποιήσεως τῆς γενομένης παρακαταθέσεως ἀποζημιώσεως διὰ προσκύρωσιν τμήματος οἰκοπέδου κειμένου ἐν Κοζάνῃ ἐντὸς ἐγκεκριμένου σχεδίου καὶ ἐπὶ τῶν ὁδῶν Γιάνναρη καὶ Σουμελᾶ.

Διὰ τῆς ὑπ' ἀριθ. 5/1975 πράξεως ἀναλογισμοῦ ἀποζημιώσεως λόγῳ ρυμοτομίας, τοῦ γραφείου Πολεοδομίας Νομοῦ Κοζάνης, προσκυροῦται τμῆμα οἰκοπέδου ἐγκριθείσης διὰ τῆς ὑπ' ἀριθ. 4484/1975 ἀποφάσεως τοῦ Νομάρχου Κοζάνης, ἐμφαινόμενον ἐν τῷ συνοδεύοντι τὴν πρᾶξιν ταύτην σχεδιαγράμματι ὑπὸ τὰ στοιχεῖα (4-5-6-4) καὶ φερόμενον ἐν τῇ ἄνω πράξει ὡς ἰδιοκτησία Σπύρου Περδίκα ἐμβαδ. 1,00 μ², ρυμοτομεῖται δὲ διὰ τῆς αὐτῆς ὡς ἄνω πράξεως τμῆμα οἰκοπέδου ἐμφαινόμενον ἐν τῇ αὐτῇ ὡς ἄνω πράξει ἐμβαδοῦ 40,90 μ2 ἰδιοκτησίας Σπύρου. Περδίκα.

Ἡ προσωρινῶς διὰ τῆς ὑπ' ἀριθ. 325/1976 ἀποφάσεως τοῦ Μονομελοῦς Πρωτοδικείου Κοζάνης, καθορισθεῖσα τιμὴ μονάδος ἀποζημιώσεως ἐκ δρχ. 2.000 ἀνὰ μ2, παρακατετέθη ὑπὸ τοῦ Κων/νου Σάββα Τσαρίδη, ὑπὲρ τῆς Μαλαματῆς συζ. Μιχαὴλ Κόκκα, ὡς πιθανῆς κληρονόμου τοῦ Σπύρου Περδίκα, εἰς τὸ Ταμεῖον Παρακαταθηκῶν καὶ Δανείων (Γραφεῖον Παρακαταθηκῶν Κοζάνης) ἐκδοθέντος τοῦ ὑπ' ἀριθ. 12460/6.9.76 γραμματίου συστάσεως παρακαταθήκης ποσοῦ δραχμῶν ὀγδοήκοντα δύο χιλιάδων (82.000) (ἤτοι 41.μ2 πρὸς 2.000 δρχ. ἀνὰ μ2 = 82.000 δρχ. συμψηφιζομένης τῆς ὑπολοίπου ἀξίας εἰς τὴν δικαιουμένην παρ' αὐτοῦ ἀποζημίωσιν λόγῳ ρυμοτομίας τμήματος οἰκοπέδου του εἰς τὴν ἰδιοκτησίαν τοῦ ὡς ἄνω.

Τὸ γραμμάτιον τοῦτο ἐκοινοποιήθη εἰς τὴν Μαλαματὴν σύζ. Μιχαὴλ Κόκκα τὸ γένος Σπύρου Περδίκα, συνταγέντος τοῦ ὑπ' ἀριθ. 222/8.10.1976 ἀποδεικτικοῦ ἐπιδόσεως τοῦ Δικαστικοῦ Ἐπιμελητοῦ τῶν ἐν Κοζάνῃ Πρωτοδικῶν Ἰωάννου Πεκρίδη.

Συμφώνως τῷ νόμῳ γίνεται ἡ παροῦσα εἰδοποίησις πρὸς γνῶσιν τῶν δικαιούχων τῆς ἄνω ἀποζημιώσεως καὶ νόμιμον εἴσπραξιν αὐτῆς.

Ἡ παροῦσα δημοσιευθήτω διὰ τῆς Ἐφημερίδος τῆς Κυβερνήσεως.

Ἐν Κοζάνῃ τῇ 29 Ἰανουαρίου 1977

Ἡ πληρεξούσιος Δικηγόρος
Δ. ΜΙΧΑΗΛΙΔΟΥ - ΚΑΠΛΑΝΟΓΛΟΥ

(Ἀριθ. τριπλ. Δημοσίου Ταμείου Κοζάνης 4279/28.1.1977).

Η ΥΠΗΡΕΣΙΑ ΤΟΥ ΕΘΝΙΚΟΥ ΤΥΠΟΓΡΑΦΕΙΟΥ

ΓΝΩΣΤΟΠΟΙΕΙ ΟΤΙ:

Ἡ ἐτησία συνδρομὴ τῆς Ἐφημερίδος τῆς Κυβερνήσεως, ἡ τιμὴ τῶν τμηματικῶς πωλουμένων φύλλων αὐτῆς καὶ τὰ τέλη δημοσιεύσεως ἐν τῇ Ἐφημερίδι τῆς Κυβερνήσεως, καθωρίσθησαν ἀπὸ 1ης Ἰανουαρίου 1974 ὡς κάτωθι:

Α' ΕΤΗΣΙΑΙ ΣΥΝΔΡΟΜΑΙ

1. Διὰ τὸ Τεῦχος Α' .... Δραχ. 600
2. » » » Β' .... » 700
3. » » » Γ' .... » 500
4. » » » Δ' .... » 1.000
5. » » » Πράξεις Νομικῶν Προσώπων Δ.Δ. κ.λ.π. .... » 500
6. » » » Παράρτημα .... » 300
7. » » Δελτίον Ἀνωνύμων Ἑταιρειῶν κ.λ.π. .... » 3.000
8. » » Δελτίον Ἐμπορικῆς καὶ Βιομηχανικῆς Ἰδιοκτησίας .... » 200
9. » ἅπαντα τὰ τεύχη, τὸ Παράρτημα καὶ τὰ Δελτία .... » 6.000

Οἱ Δῆμοι καὶ αἱ Κοινότητες τοῦ Κράτους καταβάλλουν τὸ ἥμισυ τῶν ἀνωτέρω συνδρομῶν.

Ὑπὲρ τοῦ Ταμείου Ἀλληλοβοηθείας Προσωπικοῦ τοῦ Ἐθνικοῦ Τυπογραφείου (ΤΑΠΕΤ) ἀναλογοῦν τὰ ἑξῆς ποσά:

1. Διὰ τὸ τεῦχος Α' .... Δραχ. [illegible]0
2. » » » Β' .... » [illegible]5
3. » » » Γ' .... » [illegible]5
4. » » » Δ' .... » [illegible]0
5. » » » Πράξεις Νομικῶν Προσώπων Δημ. Δικαίου κ.λ.π. .... » [illegible]5
6. » » Παράρτημα .... » 5
7. » » Δελτίον Ἀνωνύμων Ἑταιρειῶν .... » 50
8. » » Δελτίον Ἐμπ. καὶ Βιομ. Ἰδιοκτησίας .... » [illegible]0
9. Δι' ἅπαντα τὰ τεύχη .... » [illegible]00

Β'. ΤΙΜΗ ΦΥΛΛΩΝ

Ἕκαστον φύλλον μέχρις 8 σελίδων, τιμᾶται δραχ. 3, ἀπὸ 9 ἕως 40 σελ. δραχ. 8, ἀπὸ 41 ἕως 80 σελ. δραχ. 15, ἀπὸ 81 σελ. καὶ ἄνω ἡ τιμὴ πωλήσεως ἑκάστου φύλλου προσαυξάνεται κατὰ δραχ. 15 ἀνὰ 80 σελίδας.

Γ. ΤΕΛΗ ΔΗΜΟΣΙΕΥΣΕΩΝ

Ι. Εἰς τὸ Δελτίον Ἀνωνύμων Ἑταιρειῶν καὶ Ἑταιρειῶν Περιωρισμένης Εὐθύνης:

Α. Δημοσιεύματα Ἀνωνύμων Ἑταιρειῶν

1. Τῶν δικαστικῶν πράξεων .... Δραχ. 400
2. Τῶν καταστατικῶν Ἀνωνύμων Ἑταιρειῶν .... » 10.000
3. Τῶν τροποποιήσεων τῶν καταστατικῶν τῶν Ἀνωνύμων Ἑταιρειῶν .... » 2.000
4. Τῶν ἀνακοινώσεων καὶ προσκλήσεων εἰς γενικὰς συνελεύσεις, τῶν κατὰ τὸ ἄρθρον 32 τοῦ Ν. 5221/24 γνωστοποιήσεων, τῶν ἀνακοινώσεων τῶν προβλεπομένων ὑπὸ τοῦ ἄρθρου 59 παρ. 3 τοῦ Ν.Δ. 400/70 περὶ Ἀλλοδαπῶν Ἀσφαλιστικῶν Ἑταιρειῶν, ὡς καὶ τῶν ἀποφάσεων τοῦ Διοικητικοῦ Συμβουλίου τοῦ ΕΛΤΑ τῶν ἀφορωσῶν εἰς προσωρινὰς διατάξεις .... » 1.000
5. Τῶν ἀνακοινώσεων τῶν ὑπὸ διάλυσιν Ἀνωνύμων Ἑταιρειῶν, κατὰ τὸ Β.Δ. 20/5/1939 .... » 200
6. Τῶν Ἰσολογισμῶν τῶν Ἀνωνύμων Ἑταιρειῶν » 4.000
7. Τῶν συνοπτικῶν μηνιαίων καταστάσεων τῶν Τραπεζικῶν Ἑταιρειῶν .... » 1.000
8. Τῶν ἀποφάσεων περὶ ἐγκρίσεως τιμολογίων τῶν Ἀσφαλιστικῶν Ἑταιρειῶν .... » 600
9. Τῶν ὑπουργικῶν ἀποφάσεων περὶ παροχῆς ἀδείας ἐπεκτάσεως τῶν ἐργασιῶν Ἀσφαλιστικῶν Ἑταιρειῶν, τῶν ἐκθέσεων περιουσιακῶν στοιχείων Ἀνωνύμων Ἑταιρειῶν ἐν γένει, ὡς καὶ τῶν ἀποφάσεων τοῦ Δ.Σ. τοῦ ΕΛΤΑ δι' ὧν ἐγκρίνονται καὶ δημοσιεύονται οἱ κανονισμοὶ αὐτοῦ .... » 4.000
10. Τῶν ἀποφάσεων περὶ παροχῆς πληρεξουσιότητος πρὸς ἀντιπροσώπευσιν ἐν Ἑλλάδι ἀλλοδαπῶν Ἑταιρειῶν, ὡς καὶ τῶν ἀποφάσεων περὶ μεταβιβάσεως τοῦ χαρτοφυλακίου Ἀσφαλιστικῶν Ἑταιρειῶν κατὰ τὸ ἄρθρον 59 παρ. 1 τοῦ Ν.Δ. 400/70 .... » 2.000
11. Τῶν ἀποφάσεων περὶ συγχωνεύσεως Ἀνωνύμων Ἑταιρειῶν .... » 10.000
12. Τῶν ἀποφάσεων τῆς Ἐπιτροπῆς τοῦ Χρηματιστηρίου περὶ εἰσαγωγῆς χρεωγράφων εἰς τὸ Χρηματιστήριον πρὸς διαπραγμάτευσιν, συμφώνως πρὸς τὰς διατάξεις τοῦ ἄρθρου 2 παρ. 3 Α.Ν. 148/67 .... Δραχ. [illegible]000
13. Τῶν ἀποφάσεων τῆς Ἐπιτροπῆς κεφαλαιαγορᾶς περὶ διαγραφῆς χρεωγράφων ἐκ τοῦ Χρηματιστηρίου, συμφώνως πρὸς τὰς διατάξεις τοῦ ἄρθρου 2 παρ. 4 Α.Ν. 148/1967 .... » [illegible].000

Β'. Δημοσιεύματα Ἑταιρειῶν Περιωρισμένης Εὐθύνης

1. Τῶν καταστατικῶν .... Δραχ. 1.000
2. Τῶν τροποποιήσεων τῶν καταστατικῶν .... » 400
3. Τῶν ἀνακοινώσεων καὶ προσκλήσεων .... » [illegible]00
4. Τῶν Ἰσολογισμῶν .... » [illegible].000
5. Τῶν ἐκθέσεων κτιμήσεως περιουσιακῶν στοιχείων .... » [illegible].000

Γ'. Δημοσιεύματα Ἀλληλασφαλιστικῶν Συνεταιρισμῶν – Ἀλληλασφαλιστικῶν Ταμείων καὶ Φιλανθρωπικῶν Σωματείων

1. Τῶν ὑπουργικῶν ἀποφάσεων περὶ χορηγήσεως ἀδείας λειτουργίας Ἀλληλασφαλιστικῶν Συνεταιρισμῶν - Ἀλληλασφαλιστικῶν Ταμείων .... » [illegible].000
2. Τῶν Ἰσολογισμῶν τῶν ὡς ἄνω Συνεταιρισμῶν Ταμείων καὶ Σωματείων .... » [illegible].000

ΙΙ Εἰς τὸ Τέταρτον τεῦχος, τῶν δικαστικῶν πράξεων, προσκλήσεων καὶ λοιπῶν δημοσιεύσεων .... » [illegible]00

Τὸ ὑπὲρ τοῦ Ταμείου Ἀλληλοβοηθείας Προσωπικοῦ Ἐθνικοῦ Τυπογραφείου (ΤΑΠΕΤ) καταβλητέον ποσοστὸν ἐπὶ τῶν τελῶν δημοσιεύσεων ἐν τῷ Δελτίῳ Ἀνωνύμων Ἑταιρειῶν καὶ Ἑταιρειῶν Περιωρισμένης Εὐθύνης ἐν γένει ὡρίσθη εἰς 5%.

Δ'. ΚΑΤΑΒΟΛΗ ΣΥΝΔΡΟΜΩΝ – ΤΕΛΩΝ ΔΗΜΟΣΙΕΥΣΕΩΝ ΚΑΙ ΠΟΣΟΣΤΩΝ Τ.Α.Π.Ε.Τ.

1. **Αἱ συνδρομαὶ τοῦ ἐσωτερικοῦ καὶ τὰ τέλη δημοσιεύσεων προκαταβάλλονται εἰς τὰ Δημόσια Ταμεῖα ἔναντι ἀποδεικτικοῦ ἰσπράξεως, ὅπερ, μερίμνῃ τοῦ ἐνδιαφερομένου, ἀποστέλλεται εἰς τὴν Ὑπηρεσίαν τοῦ Ἐθνικοῦ Τυπογραφείου.**
2. **Αἱ συνδρομαὶ τοῦ ἐξωτερικοῦ δύνανται ν' ἀποστέλλωνται καὶ εἰς ἀνάλογον συνάλλαγμα δι' ἐπιταγῆς ἐπ' ὀνόματι τοῦ Διευθυντοῦ τοῦ Ἐθνικοῦ Τυπογραφείου.**
3. **Ἡ καταβολὴ τοῦ ὑπὲρ τοῦ Τ.Α.Π.Ε.Τ. ποσοστοῦ ἐπὶ τῶν ἀνωτέρω συνδρομῶν καὶ τελῶν δημοσιεύσεων ἐνεργεῖται ἐν Ἀθήναις μὲν εἰς τὸ Ταμεῖον τοῦ ΤΑΠΕΤ (Κατάστημα Ἐθνικοῦ Τυπογραφείου), ἐν ταῖς λοιπαῖς δὲ πόλεσι τοῦ Κράτους εἰς τὰ Δημόσια Ταμεῖα, ὅπερ ἀποδίδεται εἰς τὸ ΤΑΠΕΤ, συμφώνως πρὸς τὰ ὁριζόμενα διὰ τῶν ὑπ' ἀριθ. 192378/3639 τοῦ ἔτους 1947 (RONEO 185) καὶ 178048/5321/31.7.65 (RONEO 139) ἐγκυκλίων διαταγῶν τοῦ Γενικοῦ Λογιστηρίου τοῦ Κράτους. Ἐπὶ συνδρομῶν ἐξωτερικοῦ ἀποστελλομένων δι' ἐπιταγῶν, συναποστέλλεται διὰ τῶν ἐπιταγῶν καὶ τὸ ὑπὲρ τοῦ ΤΑΠΕΤ ποσοστόν.**

Ο ΓΕΝΙΚΟΣ ΔΙΕΥΘΥΝΤΗΣ

ΣΕΡΑΦΕΙΜ ΤΡΙΑΝΤΑΦΥΛΛΟΥ

ΕΚ ΤΟΥ ΕΘΝΙΚΟΥ ΤΥΠΟΓΡΑΦΕΙΟΥ